




PLANTA PRIMERA

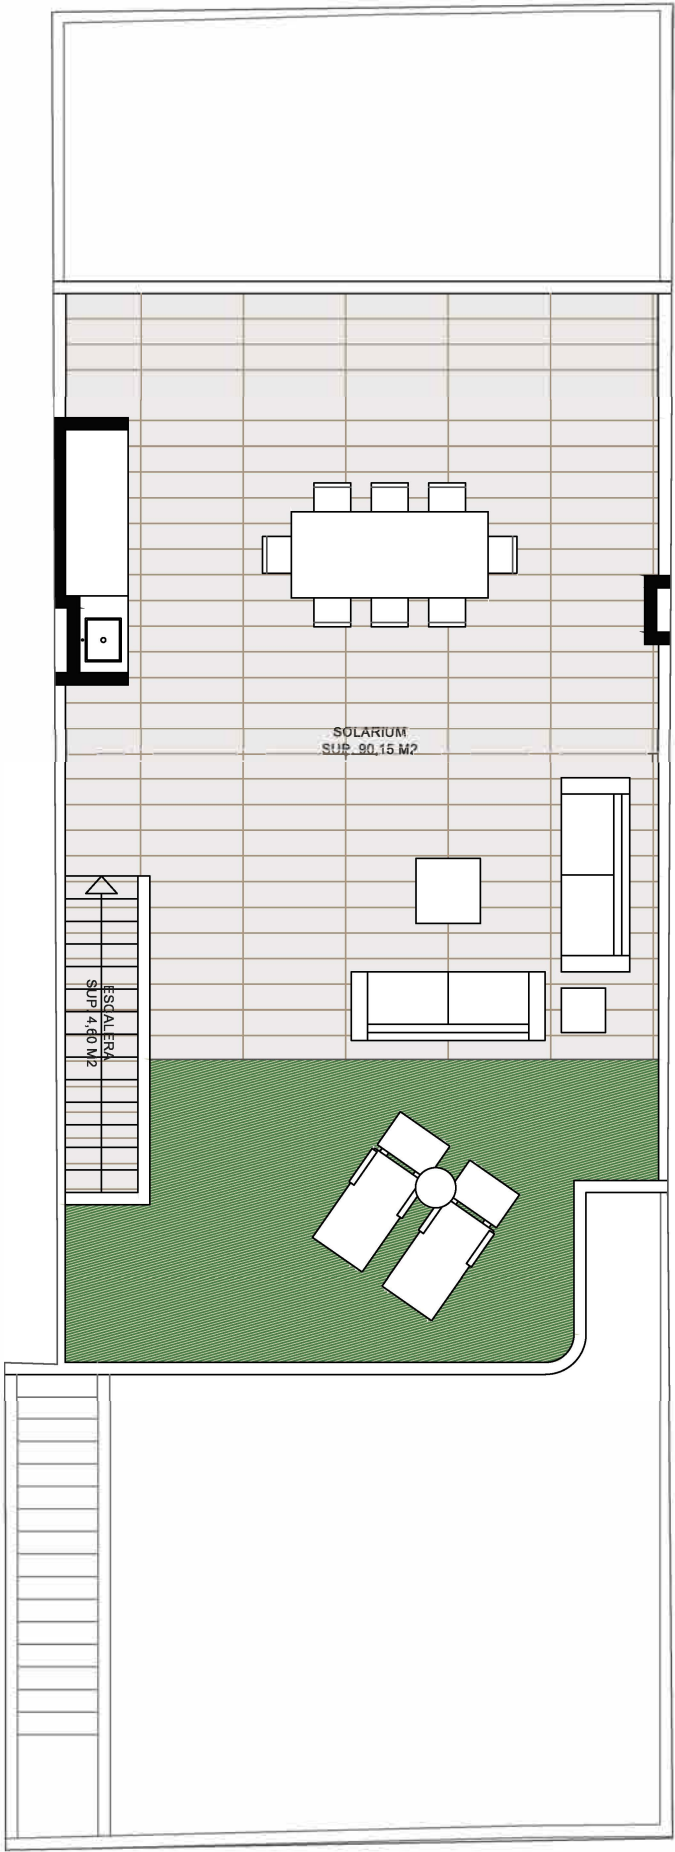

PLANTA SOLARIUM


E:1.75



VIVIENDA N°6
RESUMEN SUPERFICIES
VIVIENDA 06. 3 DORMITORIOS.
PLANTA PRIMERA

	SUP. ÚTIL	SUP. CONST.
SUPERFICIE VIVIENDA	72,15 m²	83,35 m²
SUPERFICIE EXTERIOR	105,50 m²	114,68 m²
SUPERFICIE TRASTERO	2,10 m²	2,88 m²
SUPERFICIE TOTAL	179,75 m²	200,91 m²

Este plano carece de contractualidad y es meramente orientativo, pudiendo estar sujeto a modificaciones de carácter técnico derivadas del desarrollo del Proyecto de Edificación y su ejecución.
El amueblamiento dibujado es a título indicativo, no estando incluido en el precio los muebles, electrodomésticos ni elementos de decoración.
Solo se incluye los elementos incluidos en la memoria del Proyecto visado.

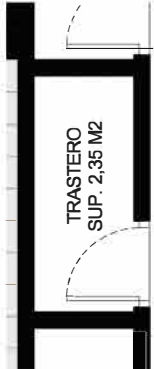

P.06

P.05
APARCAMIENTO + TRASTERO

