


EMPLAZAMIENTO

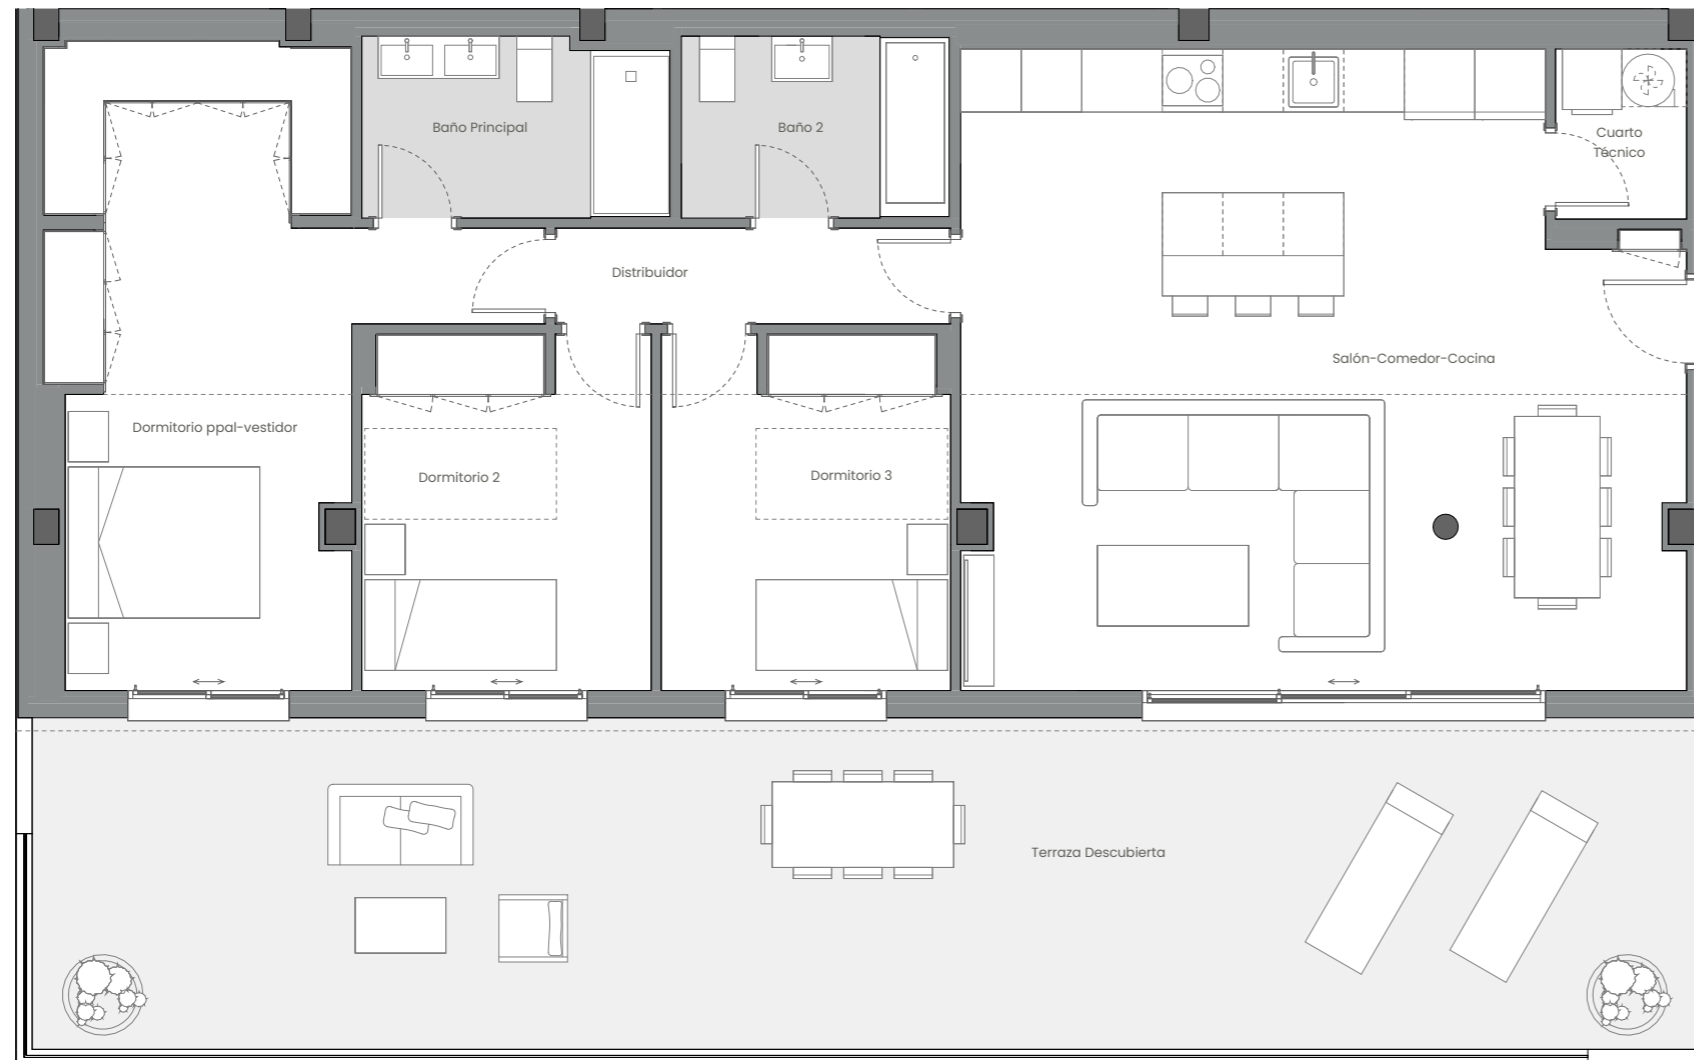

CUADRO DE SUPERFICIES

Salón-Comedor-Cocina	42,73 m ²
Distribuidor	3,72 m ²
Dormitorio ppal-vestidor	20,60 m ²
Dormitorio 2	10,10 m ²
Dormitorio 3	10,10 m ²
Baño Principal	5,36 m ²
Baño 2	4,77 m ²
Cuarto Técnico	2,19 m ²
Total Sup. Útil Interior	99,57 m²
Terraza Descubierta	54,35 m ²
Total Sup. Útil Exterior	54,35 m²

Superficie construida propia	117,71 m²
Superficie construida con ZZCC*	154,66 m²

Según Decreto BOJA 218/2005	
Superficie útil total	109,53 m²
Superficie construida con ZZCC	170,12 m²

*No se incluyen terrazas

Vivienda 073 – Bloque B8 – Portal P8 – Planta P01 – Puerta A

0 1 2 3 4 5m

La información aquí contenida puede ser modificada durante el transcurso de la ejecución de la obra por exigencias técnicas y jurídicas, sin que ello implique menoscabo en el nivel global de calidades. El mobiliario, incluido el de cocina, se refleja a efectos meramente decorativos, sin que se incluya en la oferta. Los peldaños de acceso a la vivienda y salidas a patios, puede alterarse en función de la rasante de las calles y corresponde a la D.F. fijar el criterio.