


**PLANTA BAJA**

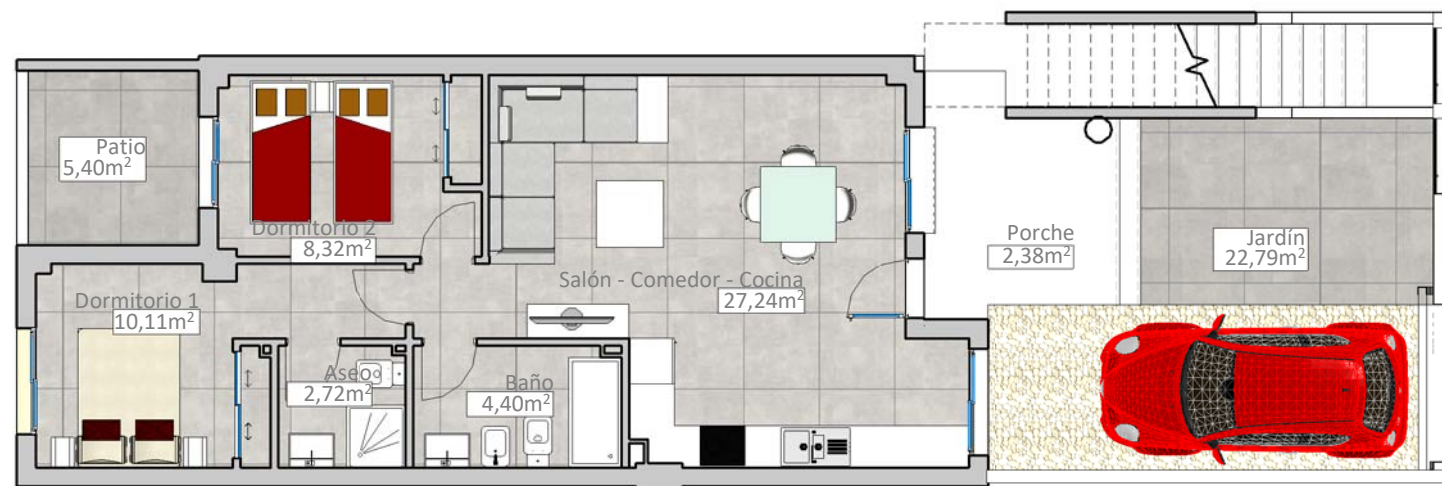

**VIVIENDA A3**

<b>SUPERFICIE CONSTRUIDA:</b>	<b>63,98 m<sup>2</sup></b>
SUPERFICIE VIVIENDA:	63,98 m <sup>2</sup>
SUPERFICIE PORCHE-JARDÍN:	25,17 m <sup>2</sup>
SUPERFICIE PATIO TRASERO:	5,40 m <sup>2</sup>
<b>SUPERFICIE TOTAL DISFRUTABLE:</b>	<b>94,55 m<sup>2</sup></b>