


PLANTA BAJA

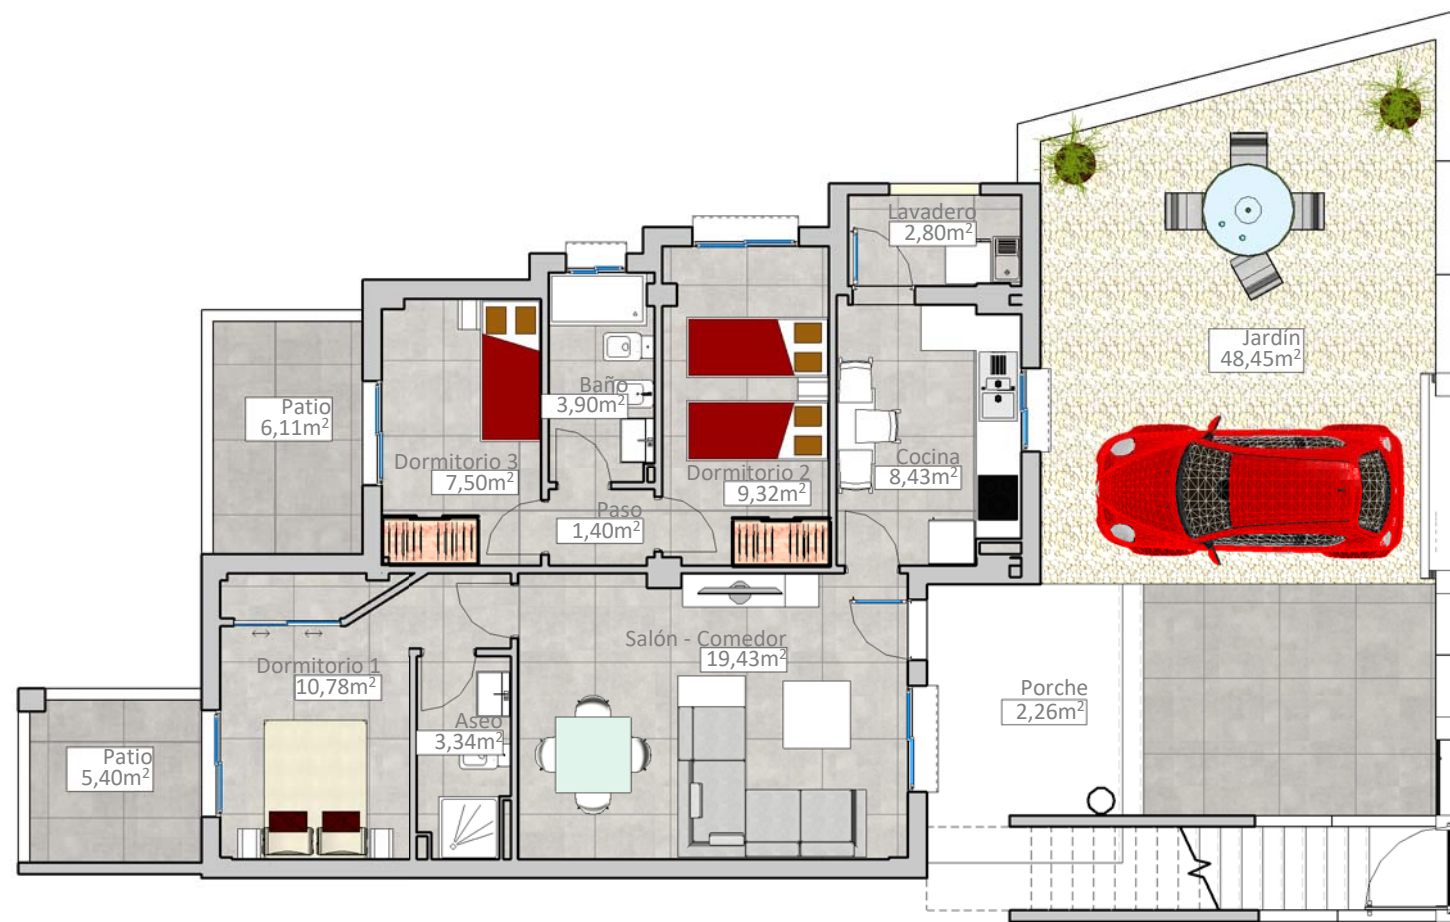

VIVIENDA A4

SUPERFICIE CONSTRUIDA:	80,98 m²
SUPERFICIE VIVIENDA:	80,98 m ²
SUPERFICIE PORCHE-JARDÍN:	50,71 m ²
SUPERFICIE PATIOS TRASEROS:	11,51 m ²
SUPERFICIE TOTAL DISFRUTABLE:	143,20 m²