




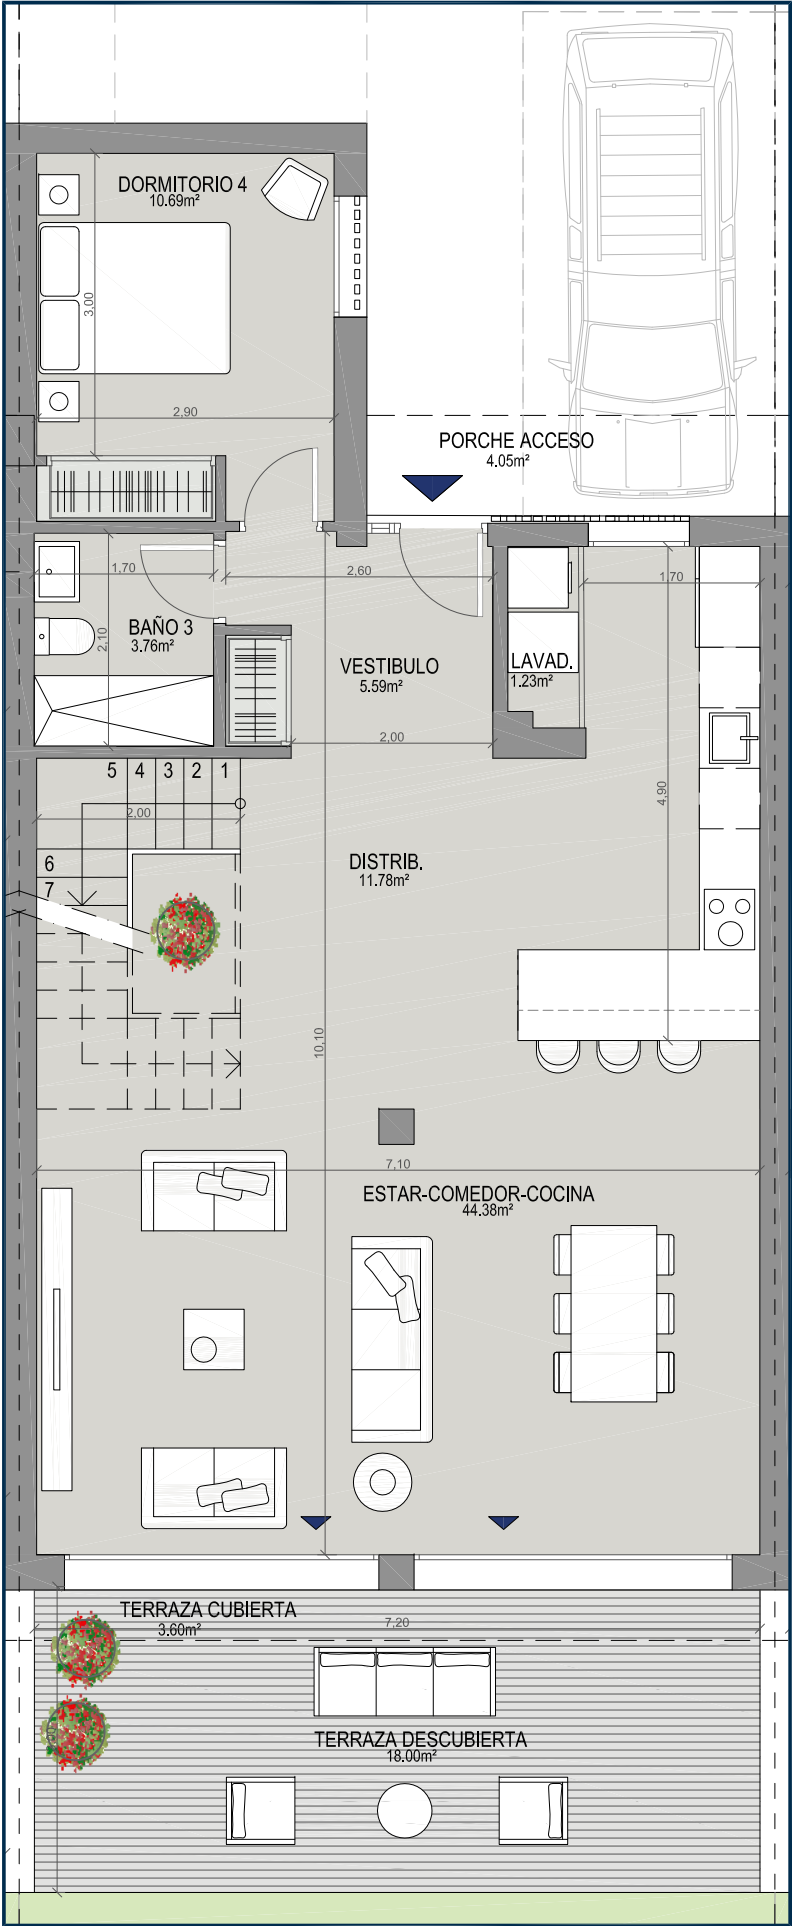

PLANTA BAJA

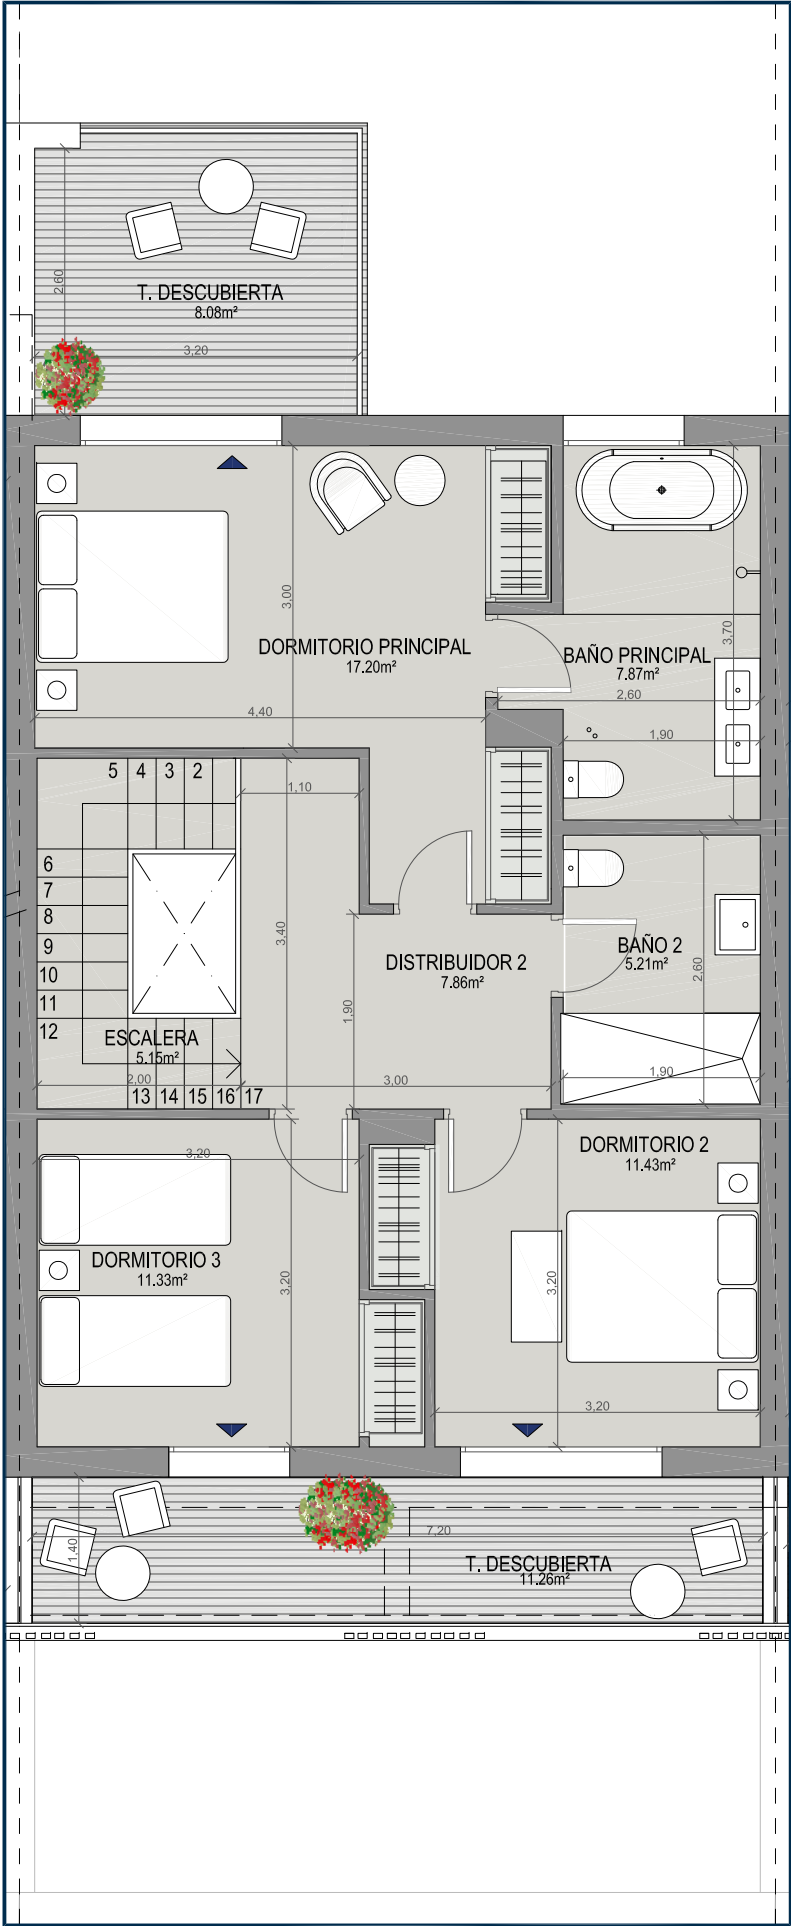

PLANTA PRIMERA

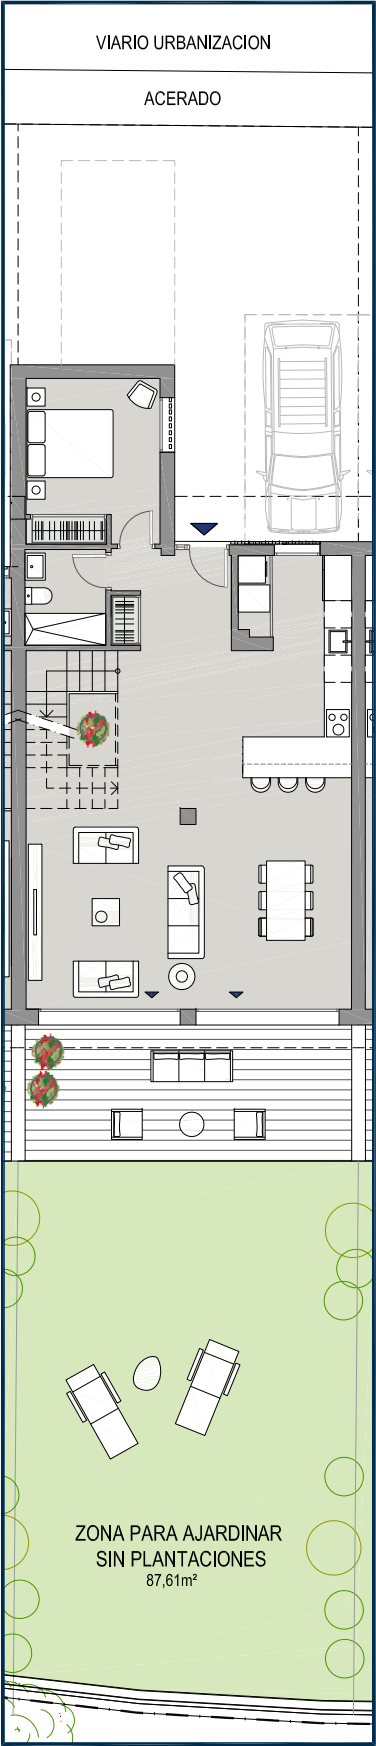

PARCELA



V4D.27U

CHALET ADOSADO Nº27
VIVIENDA TIPO B'

Superficie Útil Interior	143,49 m²
Superficie Útil Exterior Cubierta	3,60m²
Superficie Útil Total	147,09 m²
Superficie Útil Exterior Descubierta	124,95 m²
Superficie Construida con Comunes	182,11 m²

La superficie construida incluye el 100% de los espacios exteriores cubiertos.

Superficies según Decreto 218/2005	
Superficie Útil	157,84 m²
Superficie Construida	191,91 m²

