


ACCESO-V38



SOLARIUM\_V38

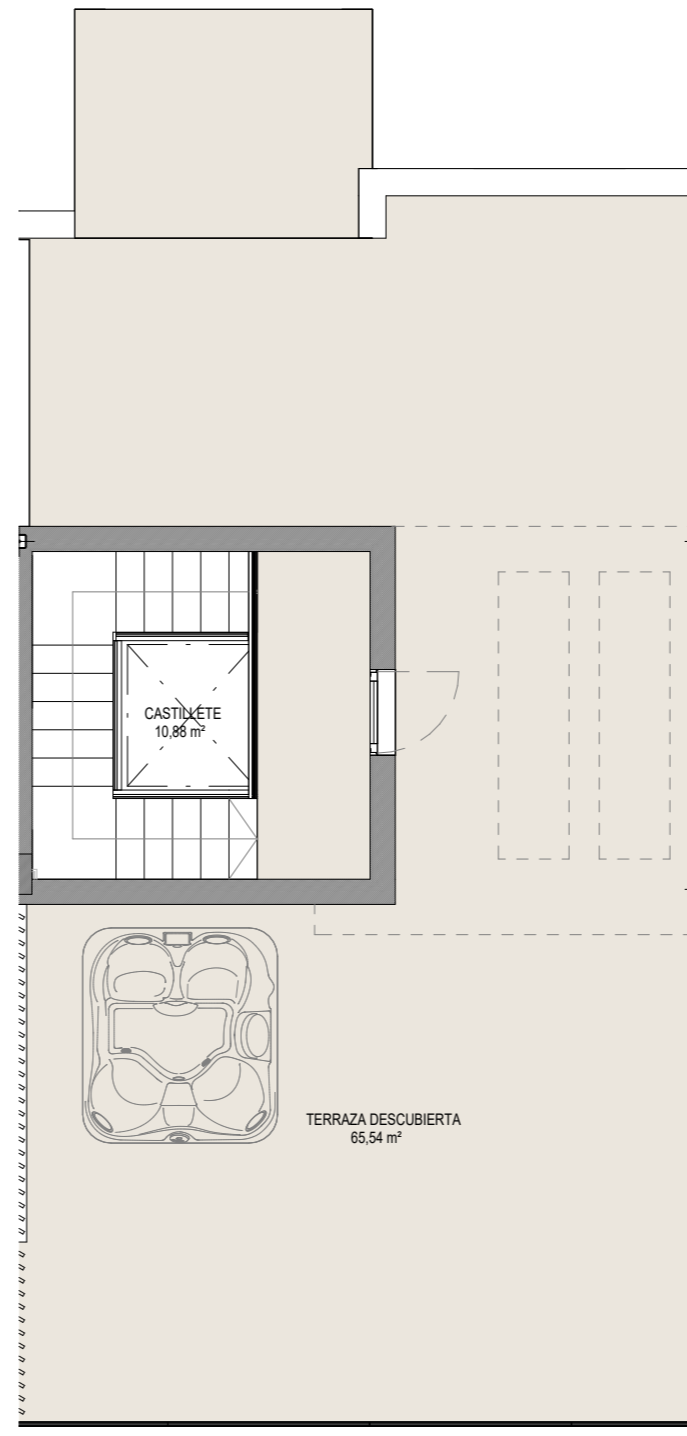

**VIVIENDA 38 -RESIDENCES 1**

**SUPERFICIES**


|                          |        |
|--------------------------|--------|
| SUPERFICIE ÚTIL VIVIENDA | 208,23 |
| SUPERFICIE ÚTIL TERRAZA  | 106,22 |
| SUPERFICIE ÚTIL JARDÍN   | 10,8   |

|  |        |
|--|--------|
| SUPERFICIE CONSTRUIDA VIVIENDA         | 178,33 |
| SUPERFICIE CONSTRUIDA VIVIENDA pp.ZZCC | 232,91 |


**SEGÚN DECRETO JUNTA ANDALUCIA**

|                                |        |
|--------------------------------|--------|
| SUPERFICIE ÚTIL VIVIENDA       | 229,05 |
| SUPERFICIE CONSTRUIDA VIVIENDA | 253,73 |



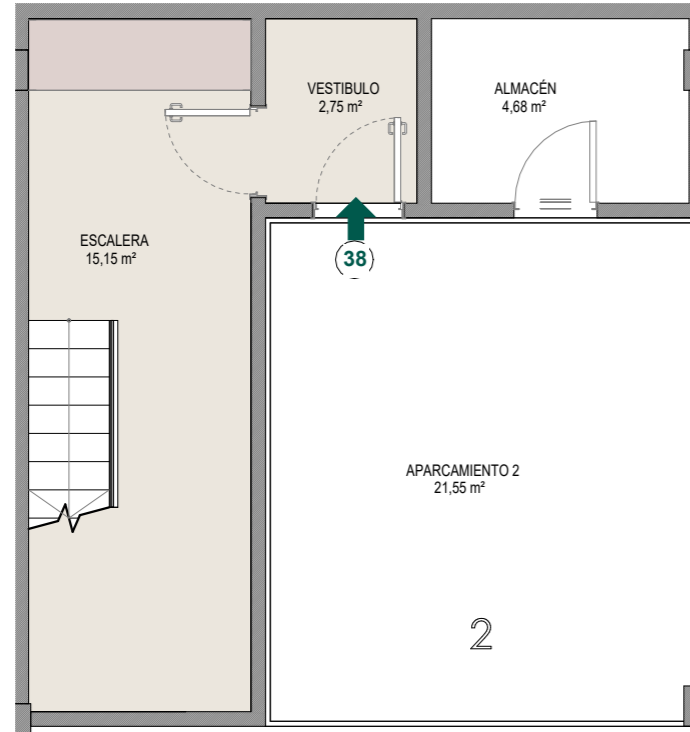

SOTANO-V38

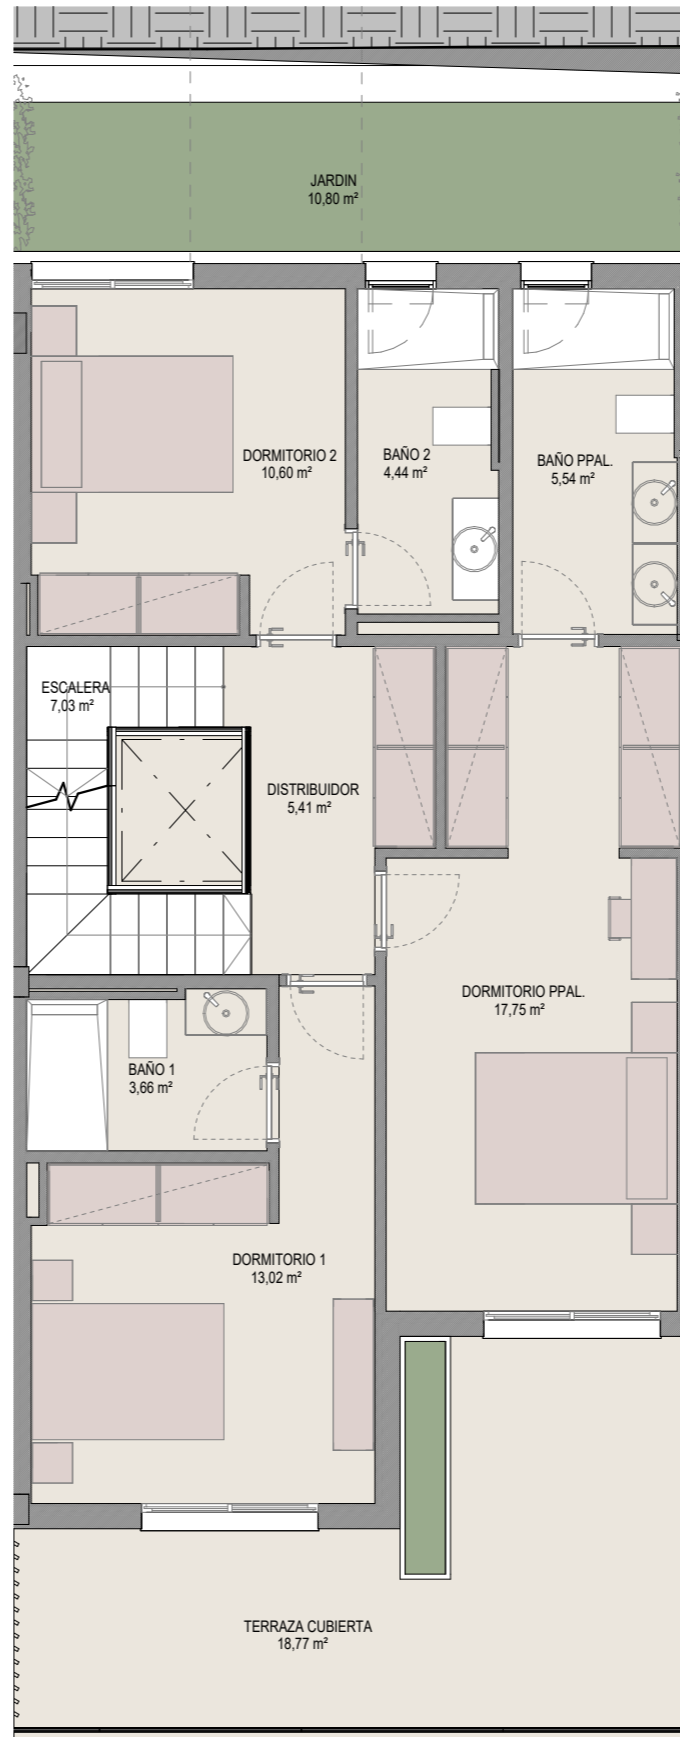

BAJA-V38



**VIVIENDA 38 -RESIDENCES 1**

**SUPERFICIES**

|                          |        |
|--------------------------|--------|
| SUPERFICIE ÚTIL VIVIENDA | 208,23 |
| SUPERFICIE ÚTIL TERRAZA  | 106,22 |
| SUPERFICIE ÚTIL JARDÍN   | 10,8   |

SUPERFICIE CONSTRUIDA VIVIENDA

178,33

SUPERFICIE CONSTRUIDA VIVIENDA pp.ZZCC

232,91

**SEGÚN DECRETO JUNTA ANDALUCIA**

|                          |        |
|--------------------------|--------|
| SUPERFICIE ÚTIL VIVIENDA | 229,05 |
|--------------------------|--------|

|                                |        |
|--------------------------------|--------|
| SUPERFICIE CONSTRUIDA VIVIENDA | 253,73 |
|--------------------------------|--------|

