


ACCESO-V39



SOLARIUM\_V39

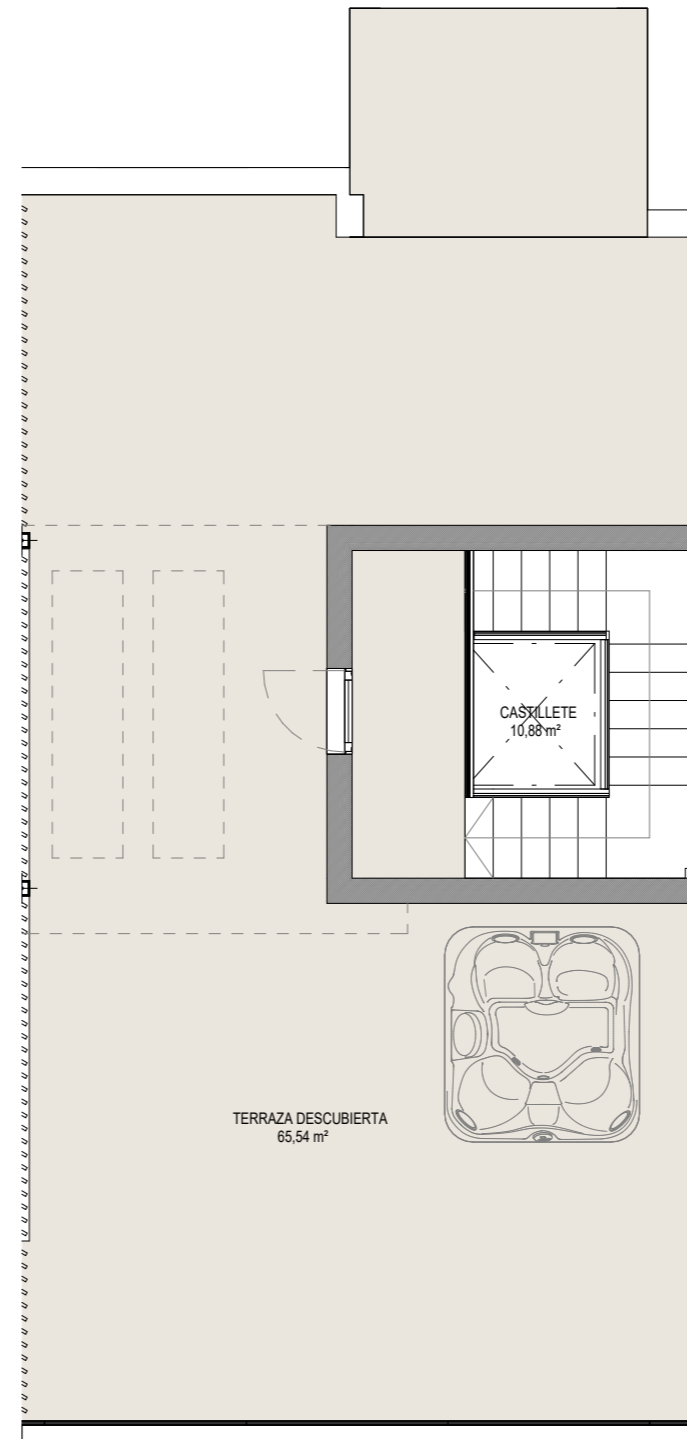

VIVIENDA 39 -RESIDENCES 1

**SUPERFICIES**



SUPERFICIE ÚTIL VIVIENDA	208,23
SUPERFICIE ÚTIL TERRAZA	106,22
SUPERFICIE ÚTIL JARDÍN	10,8

SUPERFICIE CONSTRUIDA VIVIENDA	178,33
SUPERFICIE CONSTRUIDA VIVIENDA pp.ZZCC	232,91


**SEGÚN DECRETO JUNTA ANDALUCIA**

SUPERFICIE ÚTIL VIVIENDA	229,05
SUPERFICIE CONSTRUIDA VIVIENDA	253,73



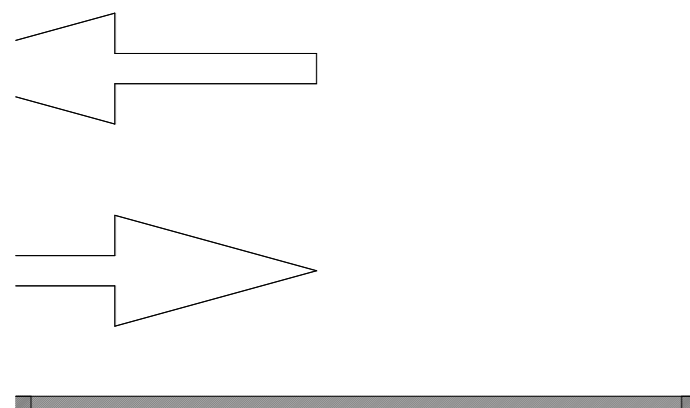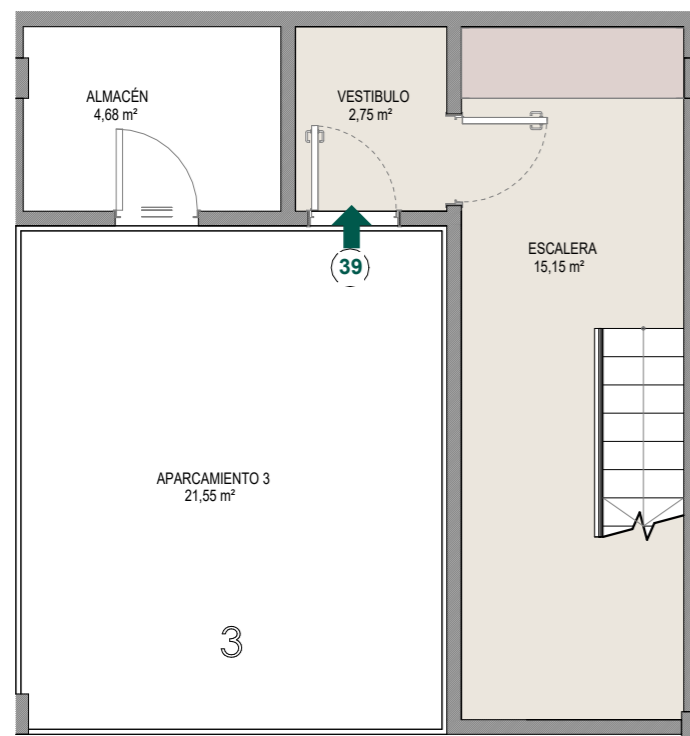

SOTANO-V39

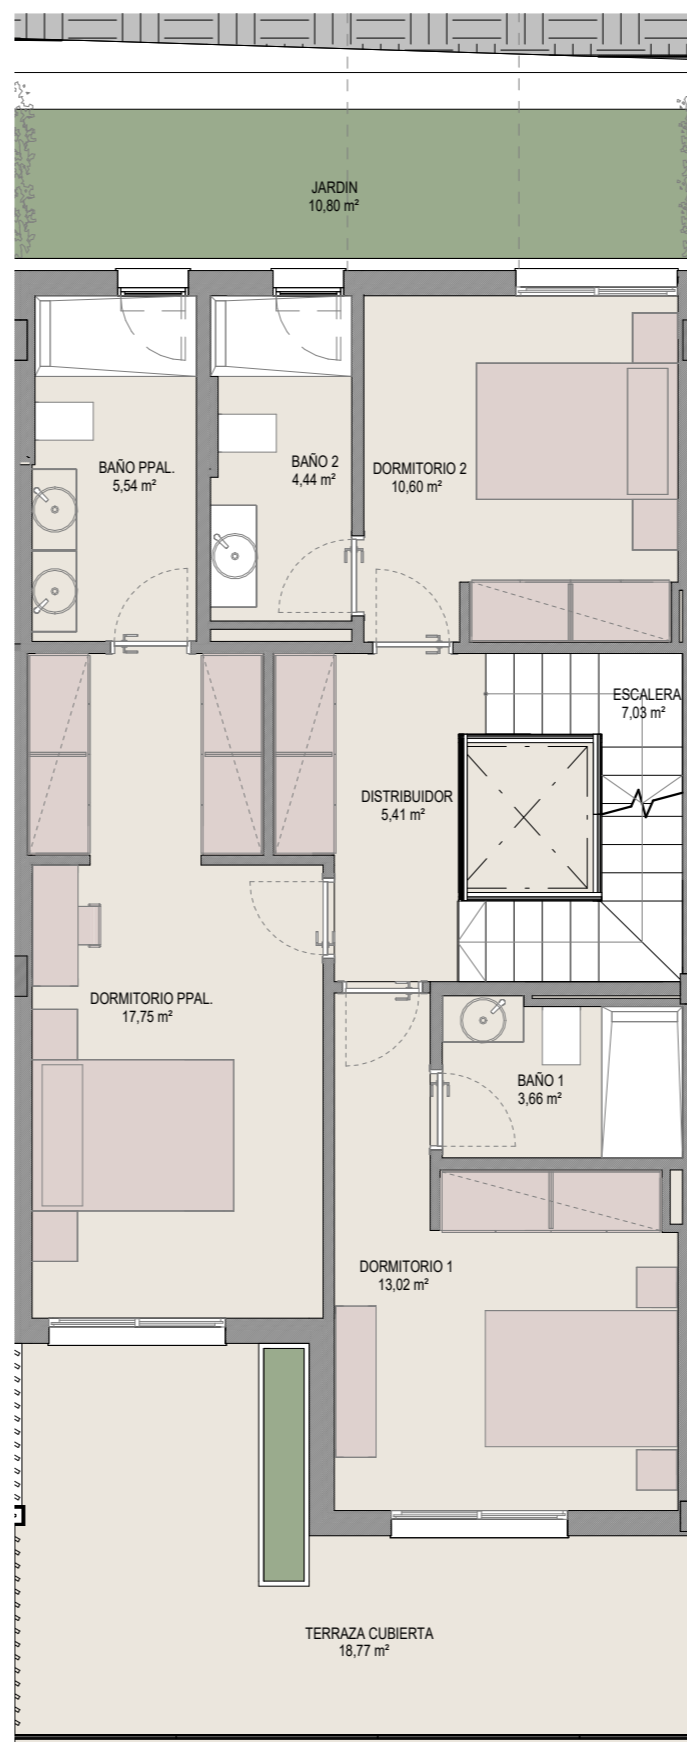

BAJA-V39



**VIVIENDA 39 -RESIDENCES 1**

**SUPERFICIES**

SUPERFICIE ÚTIL VIVIENDA	208,23
SUPERFICIE ÚTIL TERRAZA	106,22
SUPERFICIE ÚTIL JARDÍN	10,8

SUPERFICIE CONSTRUIDA VIVIENDA	178,33
SUPERFICIE CONSTRUIDA VIVIENDA pp.ZZCC	232,91

**SEGÚN DECRETO JUNTA ANDALUCIA**

SUPERFICIE ÚTIL VIVIENDA	229,05
SUPERFICIE CONSTRUIDA VIVIENDA	253,73

