


ACCESO-V42



SOLARIUM_V42

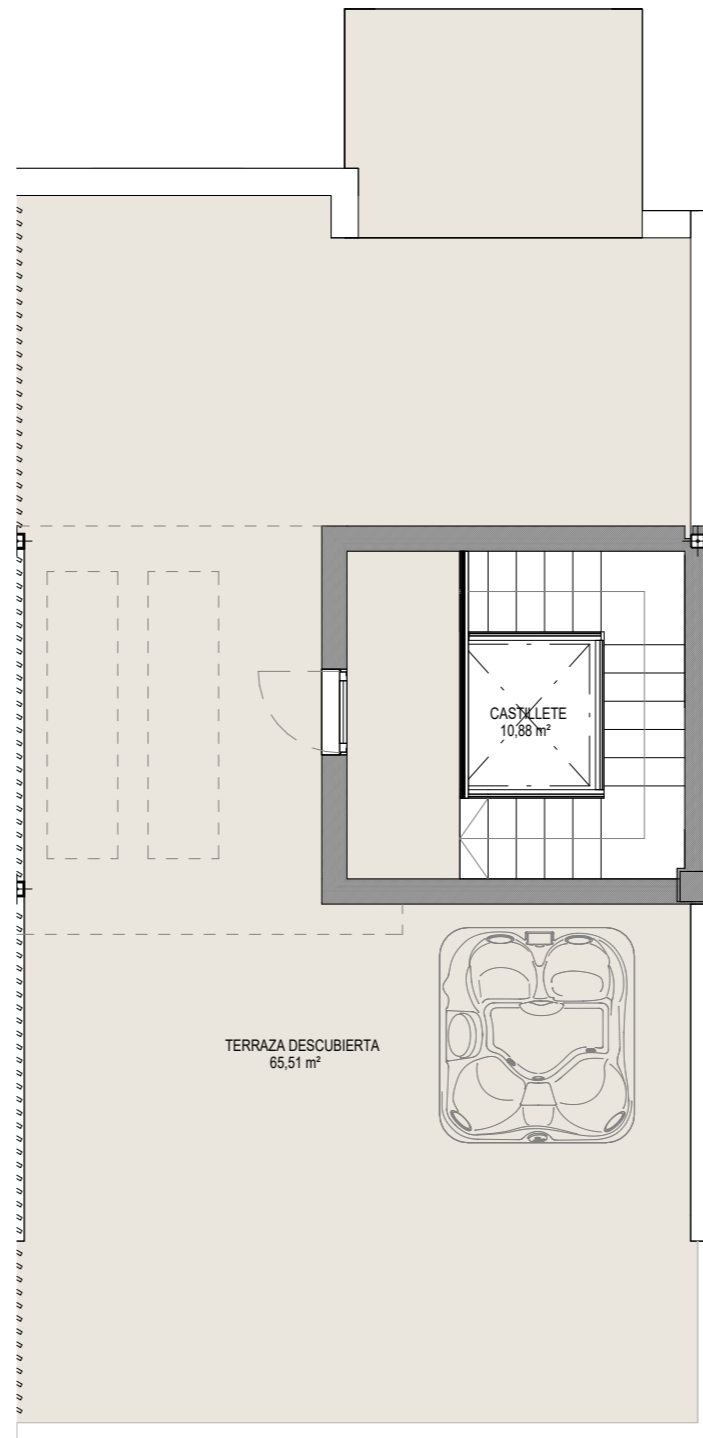



VIVIENDA 42 -RESIDENCES 2

SUPERFICIES	
SUPERFICIE ÚTIL VIVIENDA	210,4
SUPERFICIE ÚTIL TERRAZA	106,34
SUPERFICIE ÚTIL JARDÍN	12,21


SUPERFICIE CONSTRUIDA VIVIENDA	182,84
SUPERFICIE CONSTRUIDA VIVIENDA pp.ZZCC	238,80

SEGÚN DECRETO JUNTA ANDALUCIA	
SUPERFICIE ÚTIL VIVIENDA	231,44
SUPERFICIE CONSTRUIDA VIVIENDA	259,84

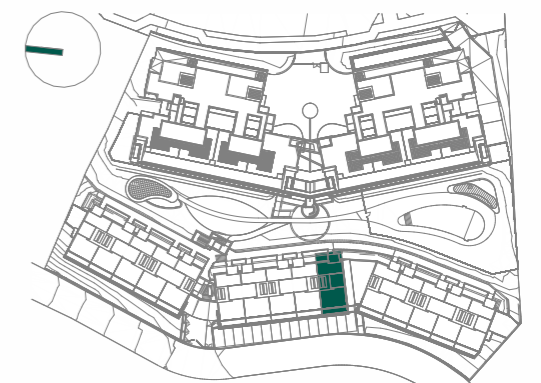

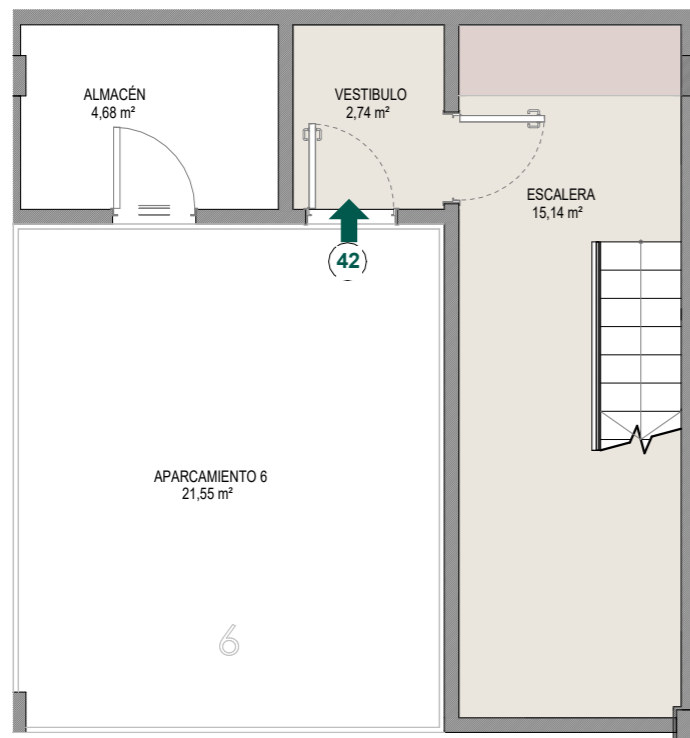

SOTANO-V42

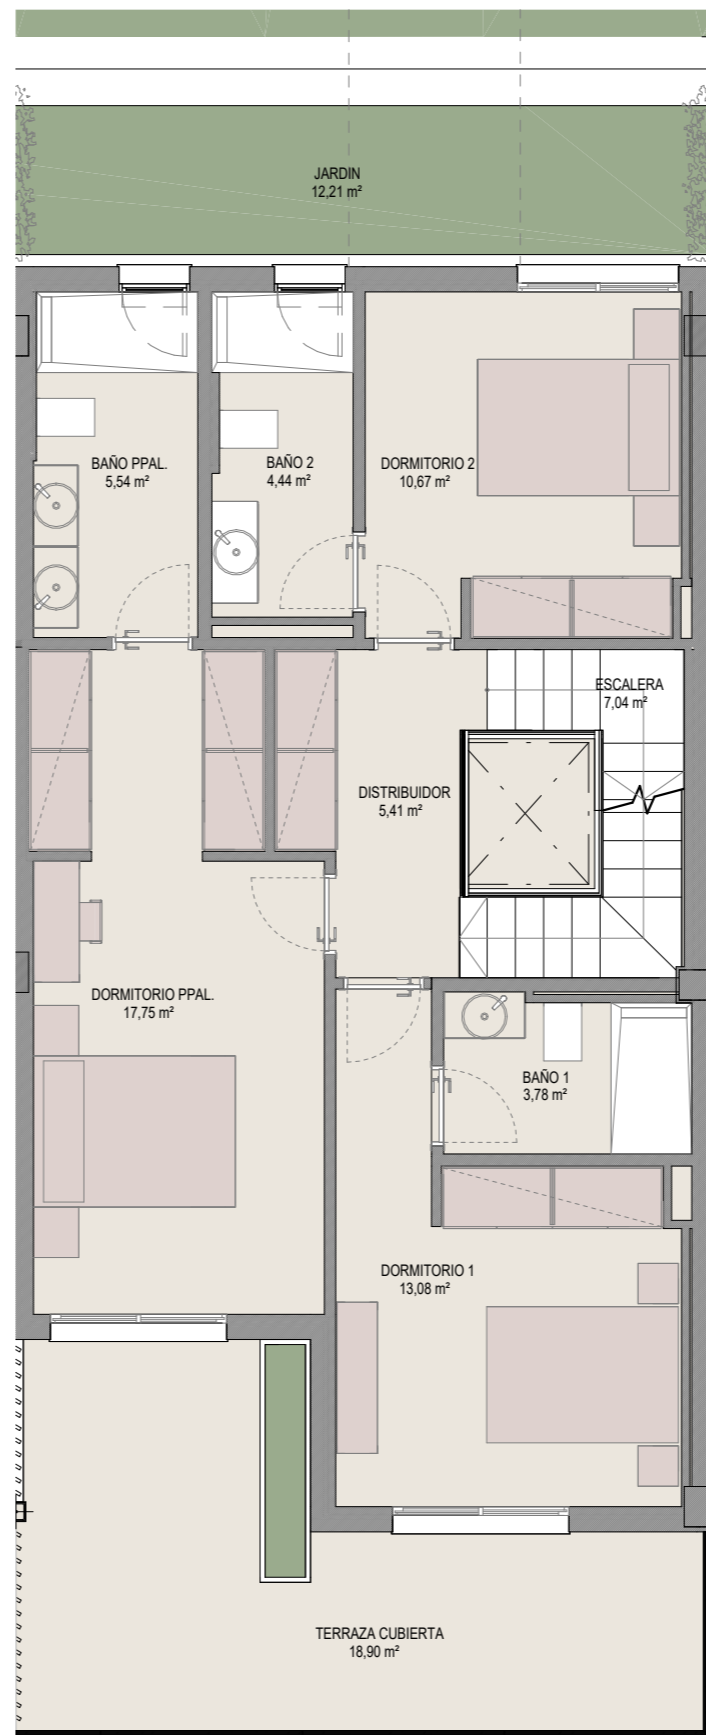

BAJA-V42



VIVIENDA 42 -RESIDENCES 2

SUPERFICIES

SUPERFICIE ÚTIL VIVIENDA	210,4
SUPERFICIE ÚTIL TERRAZA	106,34
SUPERFICIE ÚTIL JARDÍN	12,21

SUPERFICIE CONSTRUIDA VIVIENDA	182,84
SUPERFICIE CONSTRUIDA VIVIENDA pp.ZZCC	238,80

SEGÚN DECRETO JUNTA ANDALUCIA

SUPERFICIE ÚTIL VIVIENDA	231,44
SUPERFICIE CONSTRUIDA VIVIENDA	259,84

