


ACCESO-V43



SOLARIUM_V43

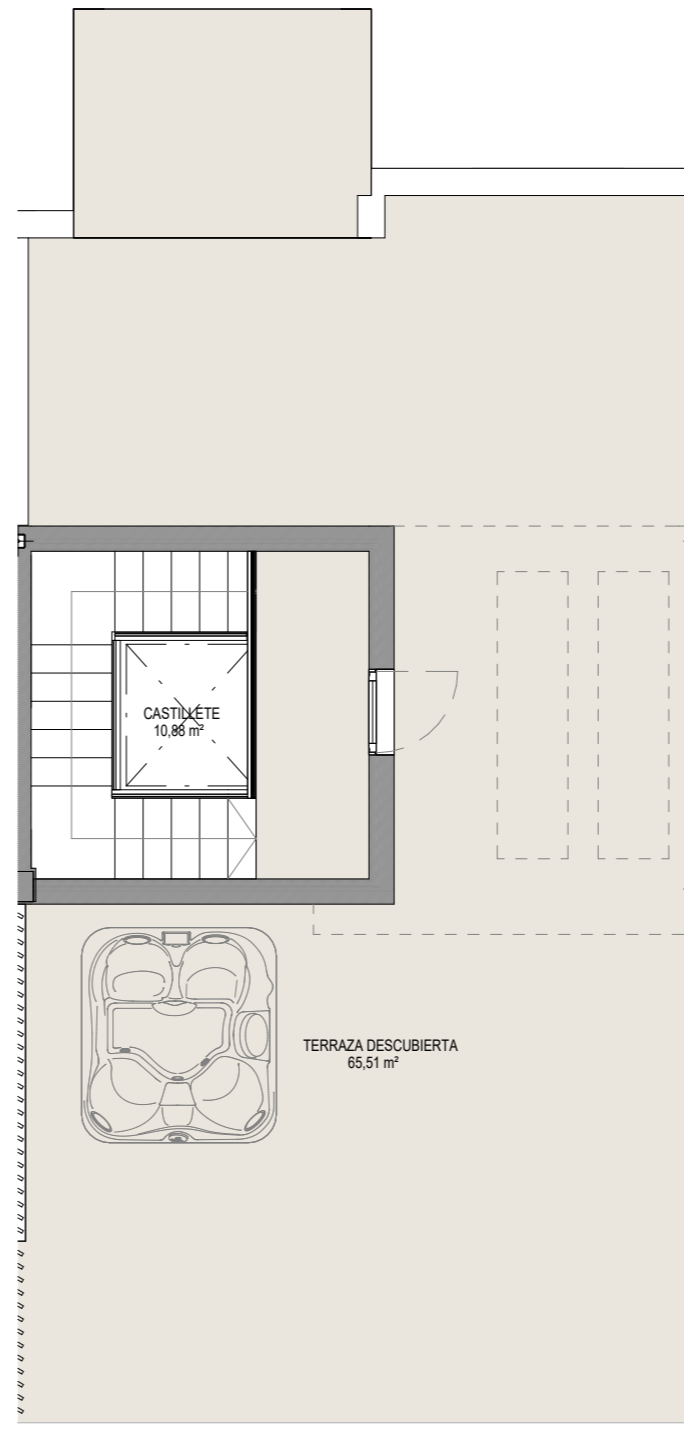

VIVIENDA 43 -RESIDENCES 2


SUPERFICIES


SUPERFICIE ÚTIL VIVIENDA	209,3
SUPERFICIE ÚTIL TERRAZA	106,19
SUPERFICIE ÚTIL JARDÍN	11,89

SUPERFICIE CONSTRUIDA VIVIENDA	178,29
SUPERFICIE CONSTRUIDA VIVIENDA pp.ZZCC	232,86


SEGÚN DECRETO JUNTA ANDALUCIA

SUPERFICIE ÚTIL VIVIENDA	230,23
SUPERFICIE CONSTRUIDA VIVIENDA	253,79

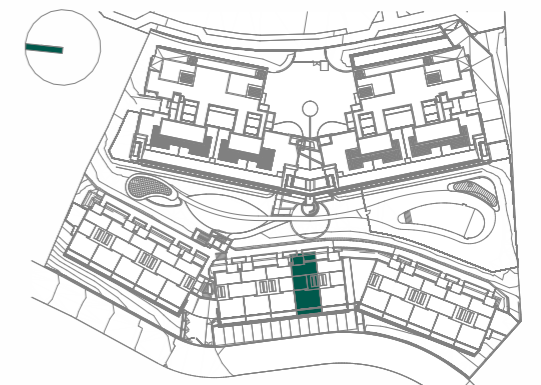

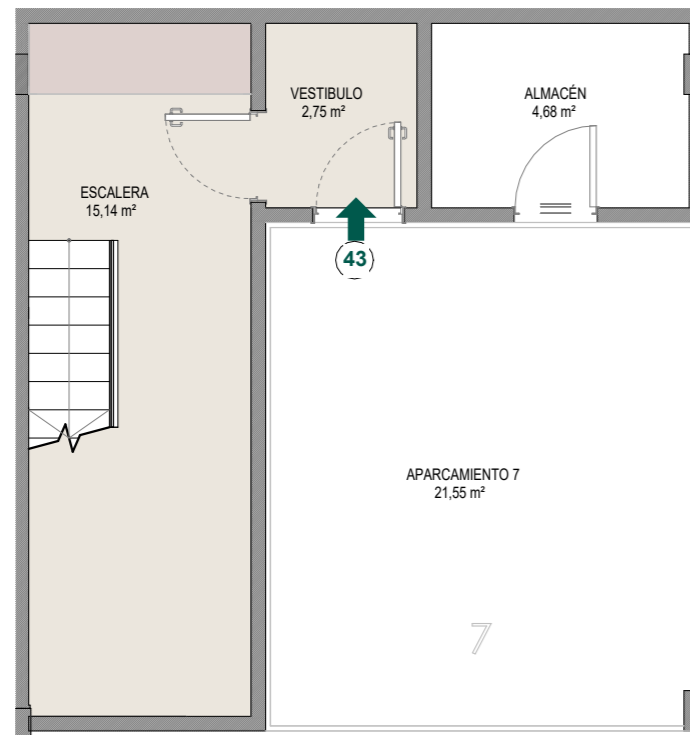

SOTANO-V43

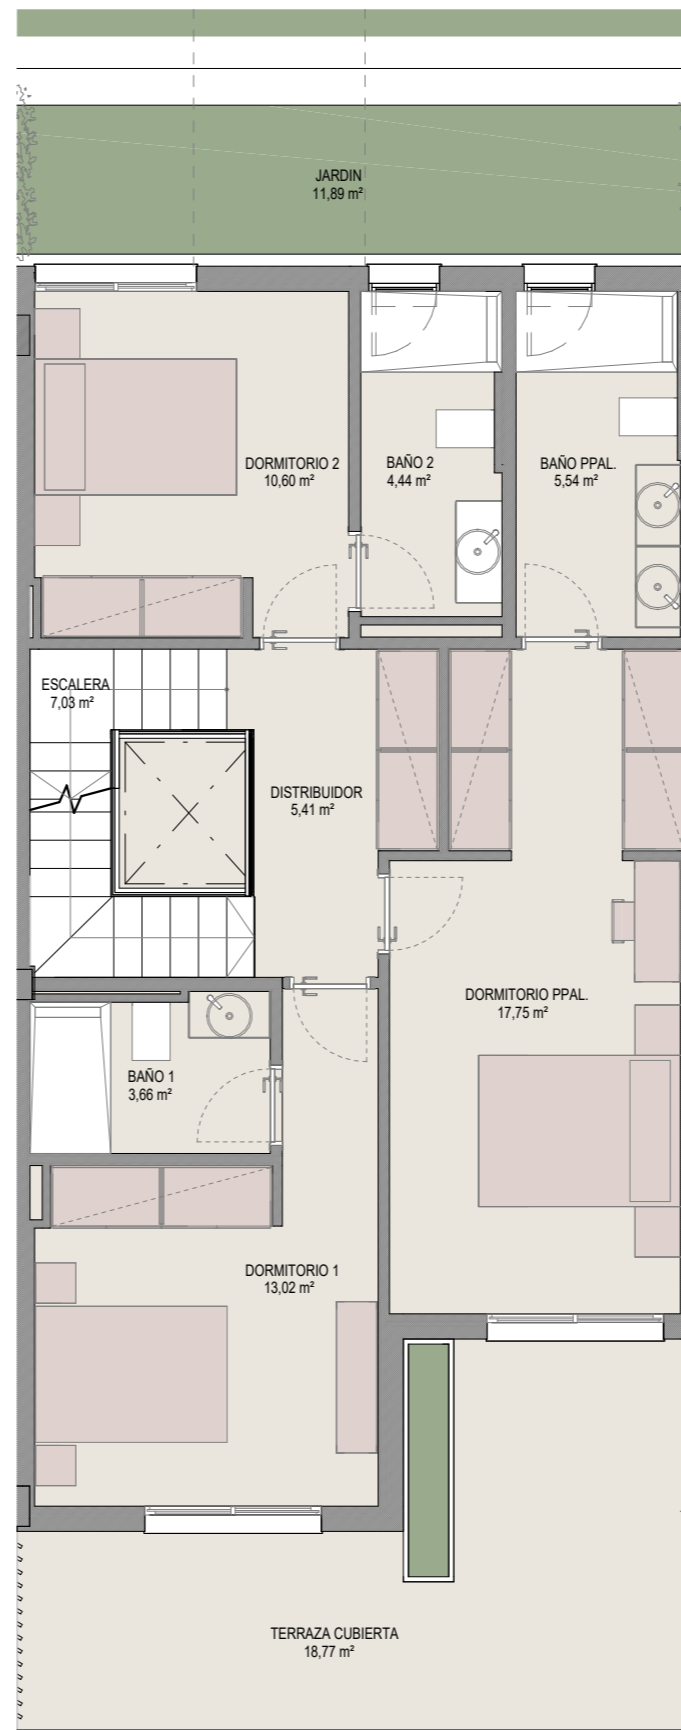

BAJA-V43



VIVIENDA 43 -RESIDENCES 2

SUPERFICIES

SUPERFICIE ÚTIL VIVIENDA	209,3
SUPERFICIE ÚTIL TERRAZA	106,19
SUPERFICIE ÚTIL JARDÍN	11,89

SUPERFICIE CONSTRUIDA VIVIENDA	178,29
SUPERFICIE CONSTRUIDA VIVIENDA pp.ZZCC	232,86

SEGÚN DECRETO JUNTA ANDALUCIA

SUPERFICIE ÚTIL VIVIENDA	230,23
SUPERFICIE CONSTRUIDA VIVIENDA	253,79

