


ACCESO-V44



SOLARIUM_V44

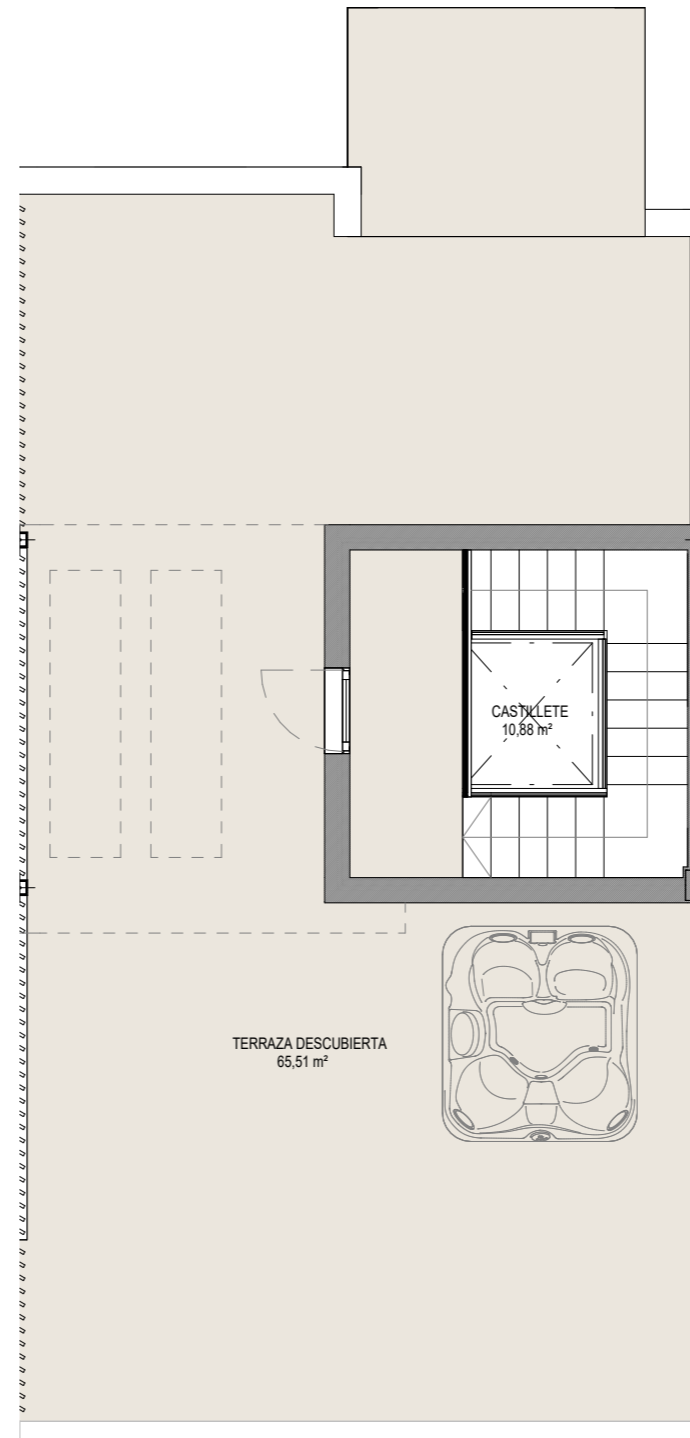

VIVIENDA 44 -RESIDENCES 2

SUPERFICIES


SUPERFICIE ÚTIL VIVIENDA	208,99
SUPERFICIE ÚTIL TERRAZA	106,19
SUPERFICIE ÚTIL JARDÍN	11,58

SUPERFICIE CONSTRUIDA VIVIENDA	178,29
SUPERFICIE CONSTRUIDA VIVIENDA pp.ZZCC	232,86


SEGÚN DECRETO JUNTA ANDALUCIA

SUPERFICIE ÚTIL VIVIENDA	229,89
SUPERFICIE CONSTRUIDA VIVIENDA	253,76



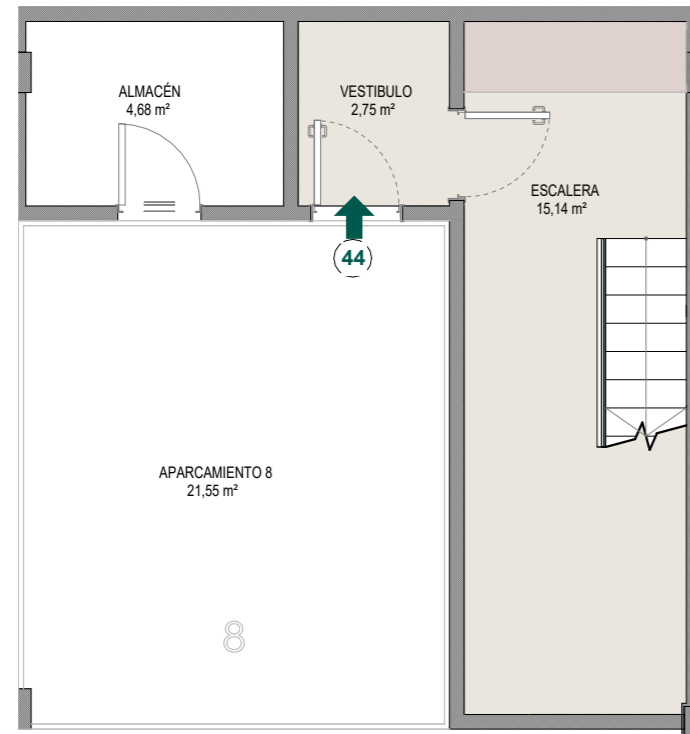

SOTANO-V44

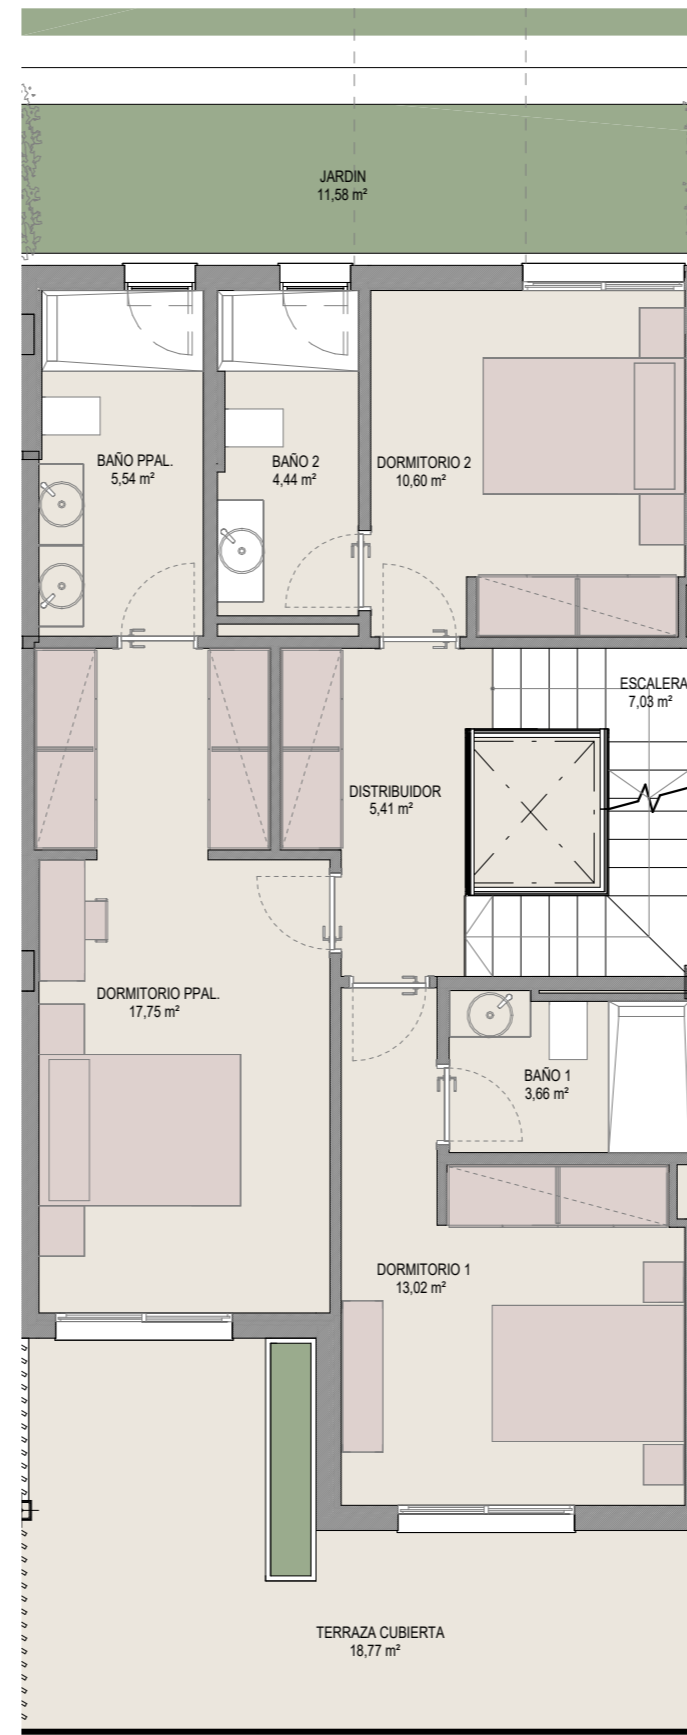

BAJA-V44



VIVIENDA 44 -RESIDENCES 2

SUPERFICIES

SUPERFICIE ÚTIL VIVIENDA	208,99
SUPERFICIE ÚTIL TERRAZA	106,19
SUPERFICIE ÚTIL JARDÍN	11,58

SUPERFICIE CONSTRUIDA VIVIENDA	178,29
SUPERFICIE CONSTRUIDA VIVIENDA pp.ZZCC	232,86

SEGÚN DECRETO JUNTA ANDALUCIA

SUPERFICIE ÚTIL VIVIENDA	229,89
SUPERFICIE CONSTRUIDA VIVIENDA	253,76

