


ACCESO-V45



SOLARIUM_V45

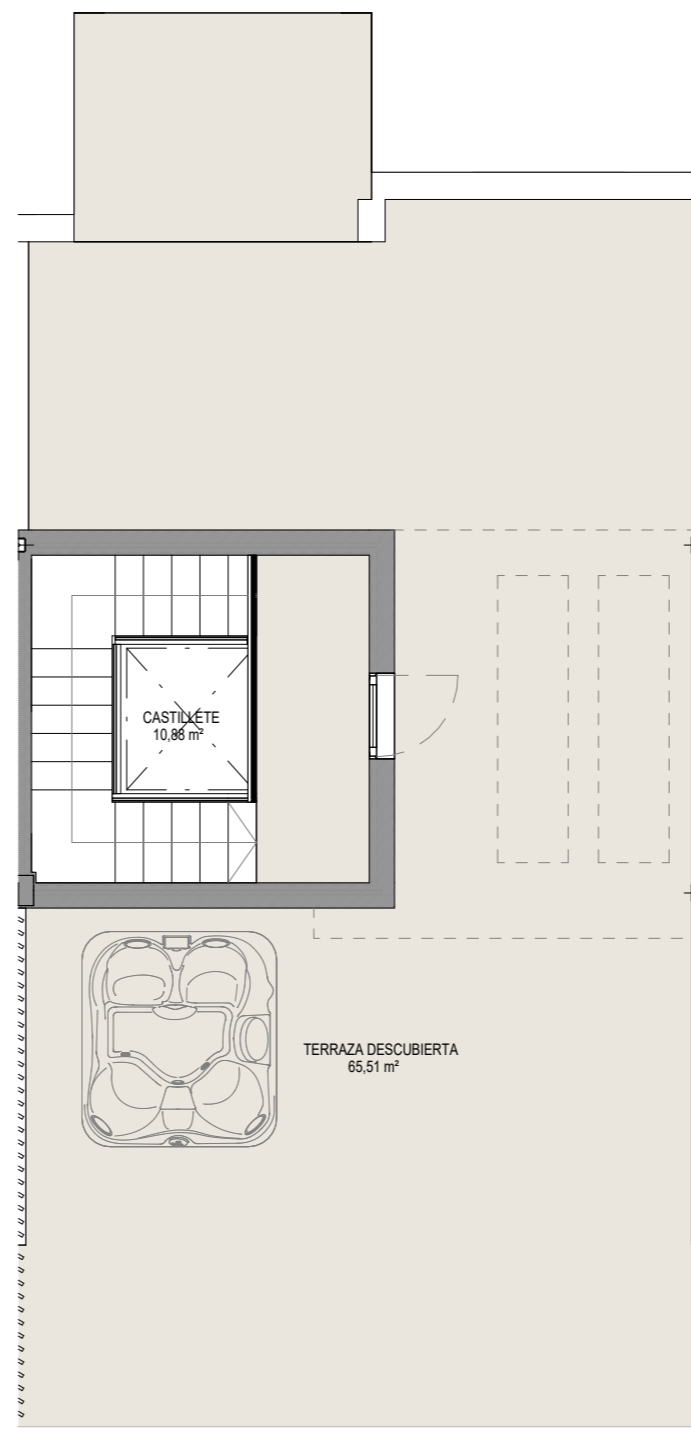

VIVIENDA 45 -RESIDENCES 2


SUPERFICIES


SUPERFICIE ÚTIL VIVIENDA	208,67
SUPERFICIE ÚTIL TERRAZA	106,19
SUPERFICIE ÚTIL JARDÍN	11,26

SUPERFICIE CONSTRUIDA VIVIENDA	178,29
SUPERFICIE CONSTRUIDA VIVIENDA pp.ZZCC	232,86


SEGÚN DECRETO JUNTA ANDALUCIA

SUPERFICIE ÚTIL VIVIENDA	229,54
SUPERFICIE CONSTRUIDA VIVIENDA	253,73

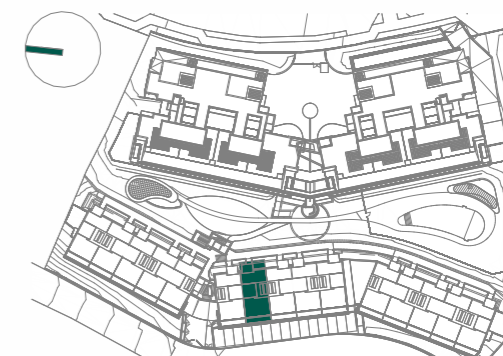

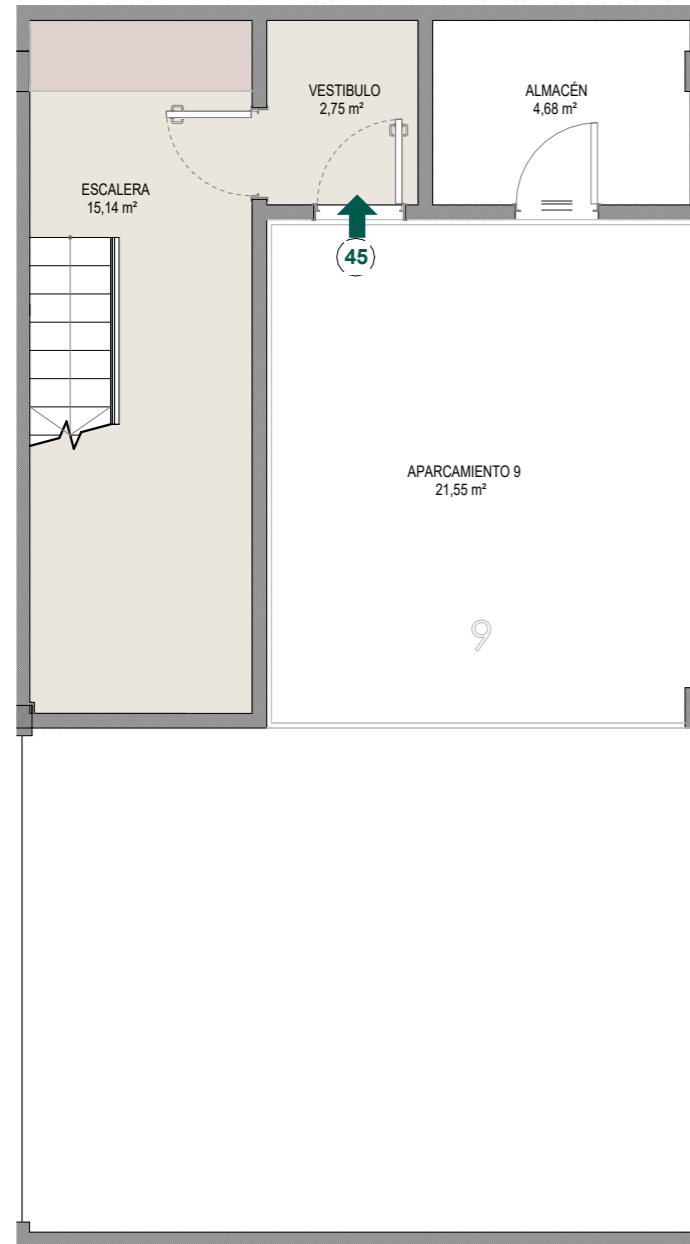

SOTANO-V45

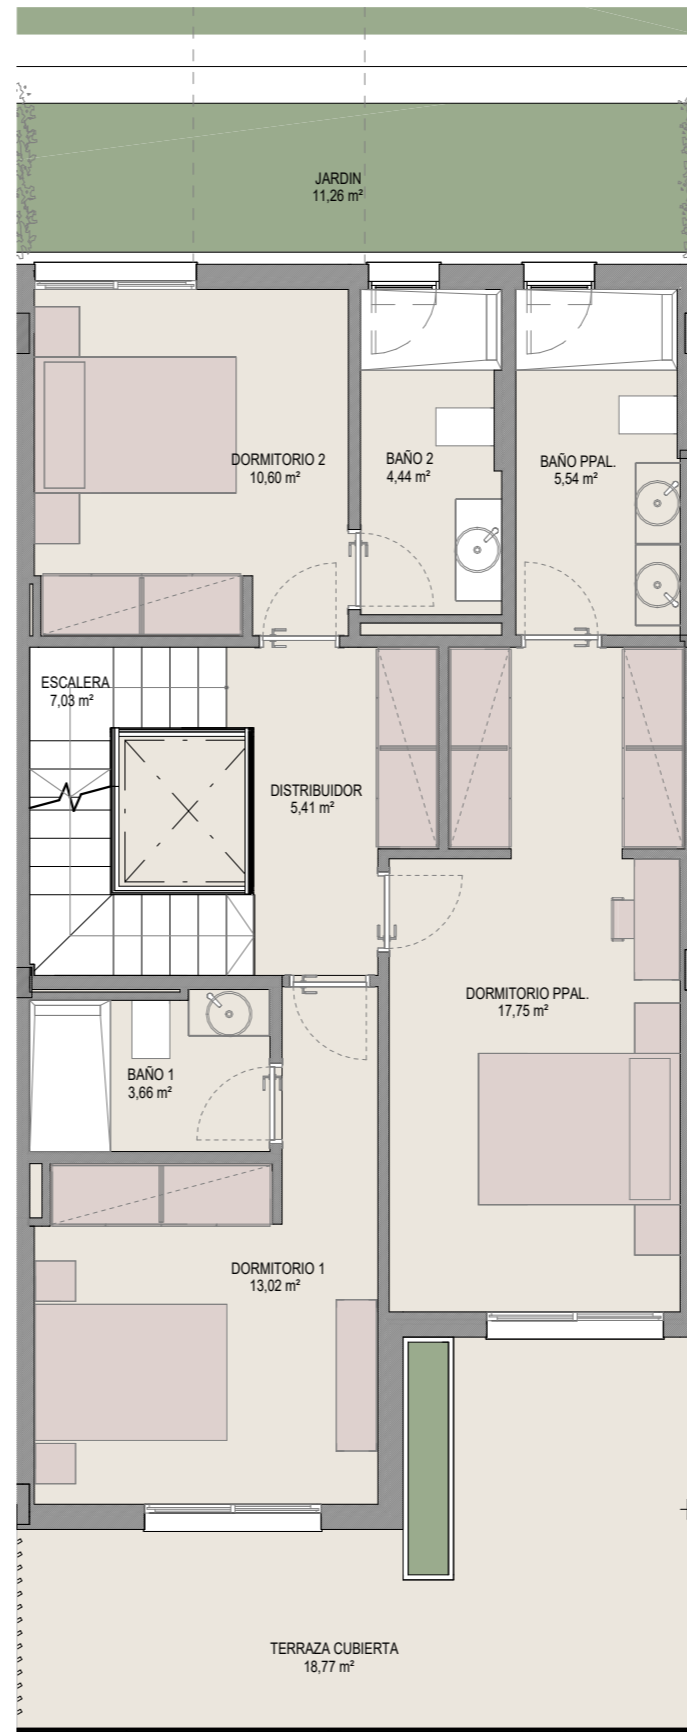

BAJA-V45



VIVIENDA 45 -RESIDENCES 2

SUPERFICIES

SUPERFICIE ÚTIL VIVIENDA	208,67
SUPERFICIE ÚTIL TERRAZA	106,19
SUPERFICIE ÚTIL JARDÍN	11,26

SUPERFICIE CONSTRUIDA VIVIENDA	178,29
SUPERFICIE CONSTRUIDA VIVIENDA pp.ZZCC	232,86

SEGÚN DECRETO JUNTA ANDALUCIA

SUPERFICIE ÚTIL VIVIENDA	229,54
SUPERFICIE CONSTRUIDA VIVIENDA	253,73

