



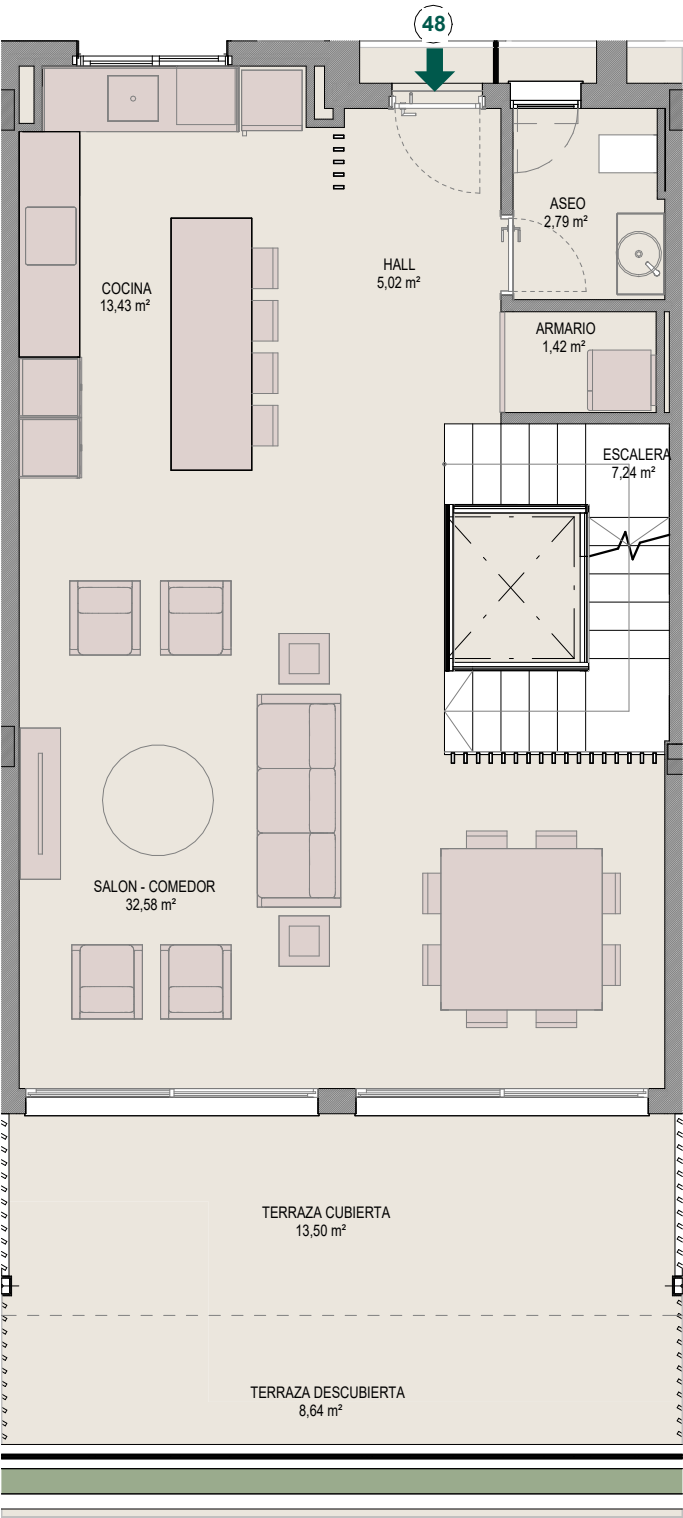

ACCESO-V48

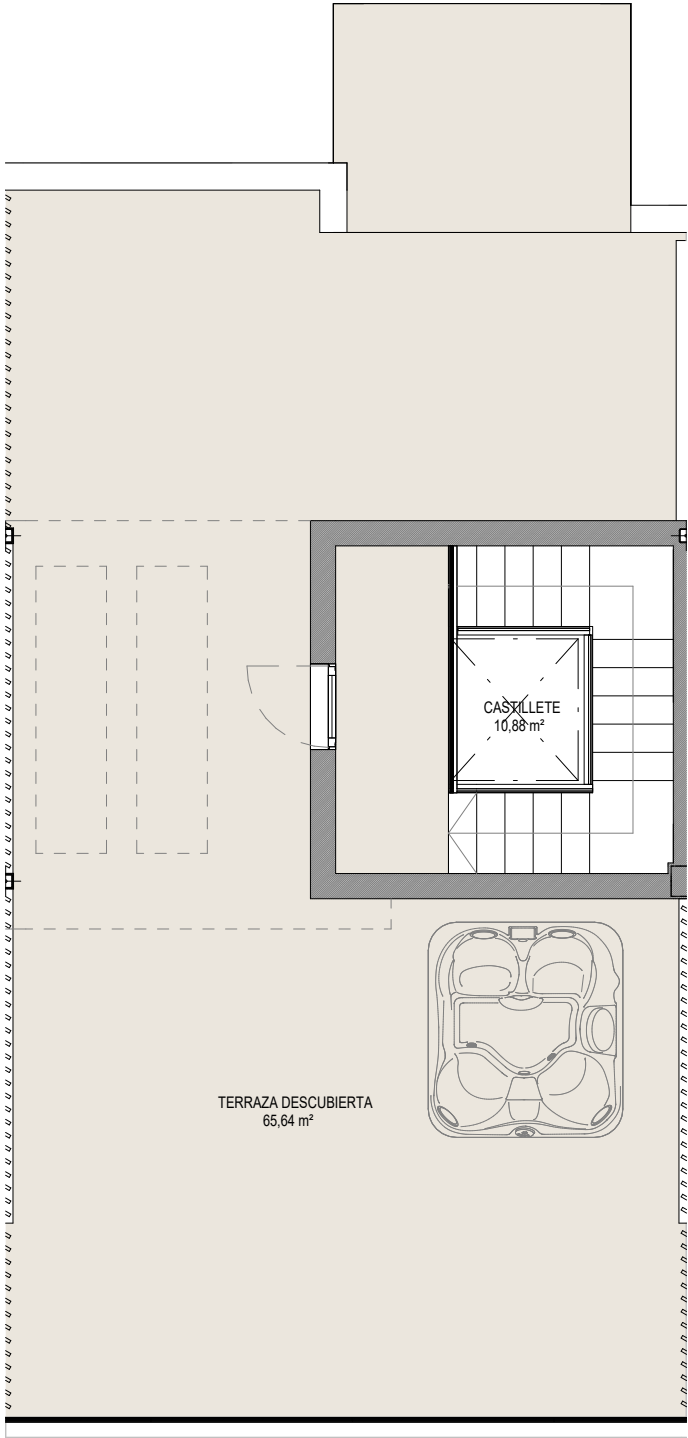

SOLARIUM_V48




VIVIENDA 48 -RESIDENCES 3

SUPERFICIES	
SUPERFICIE ÚTIL VIVIENDA	203,67
SUPERFICIE ÚTIL TERRAZA	106,74
SUPERFICIE ÚTIL JARDÍN	10,91


SUPERFICIE CONSTRUIDA VIVIENDA	178,34
SUPERFICIE CONSTRUIDA VIVIENDA pp.ZZCC	232,92

SEGÚN DECRETO JUNTA ANDALUCIA	
SUPERFICIE ÚTIL VIVIENDA	224,04
SUPERFICIE CONSTRUIDA VIVIENDA	253,29



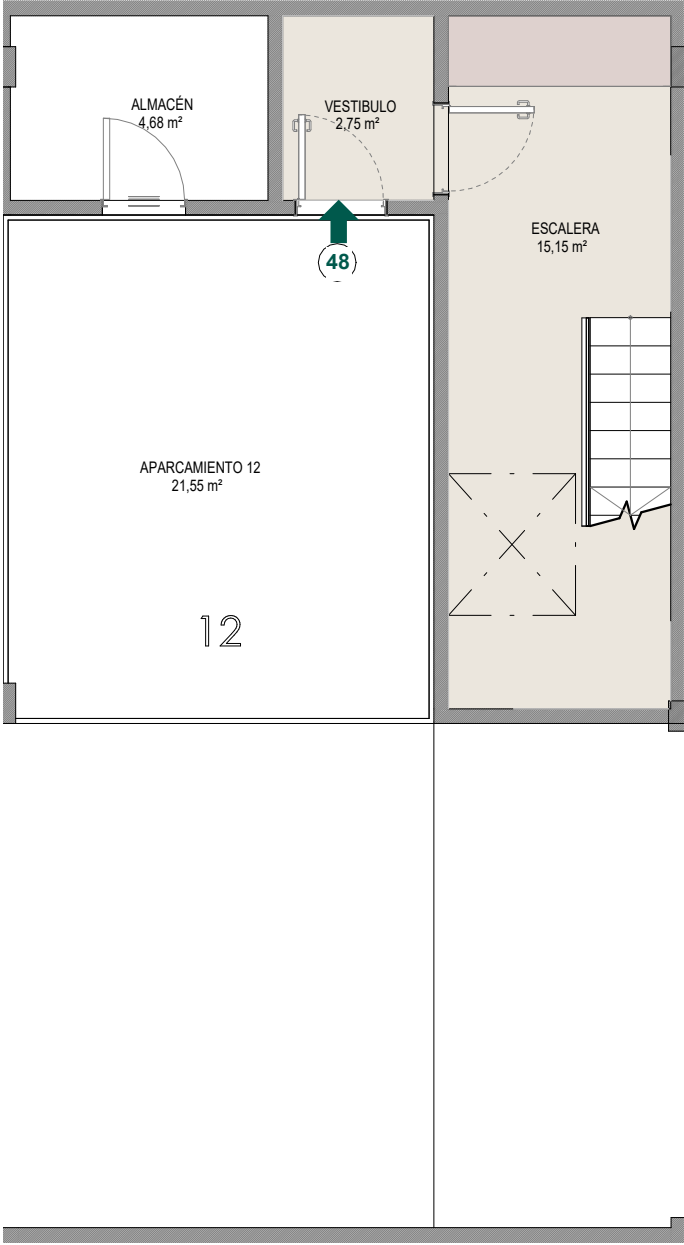

SOTANO-V48 e1 : 75

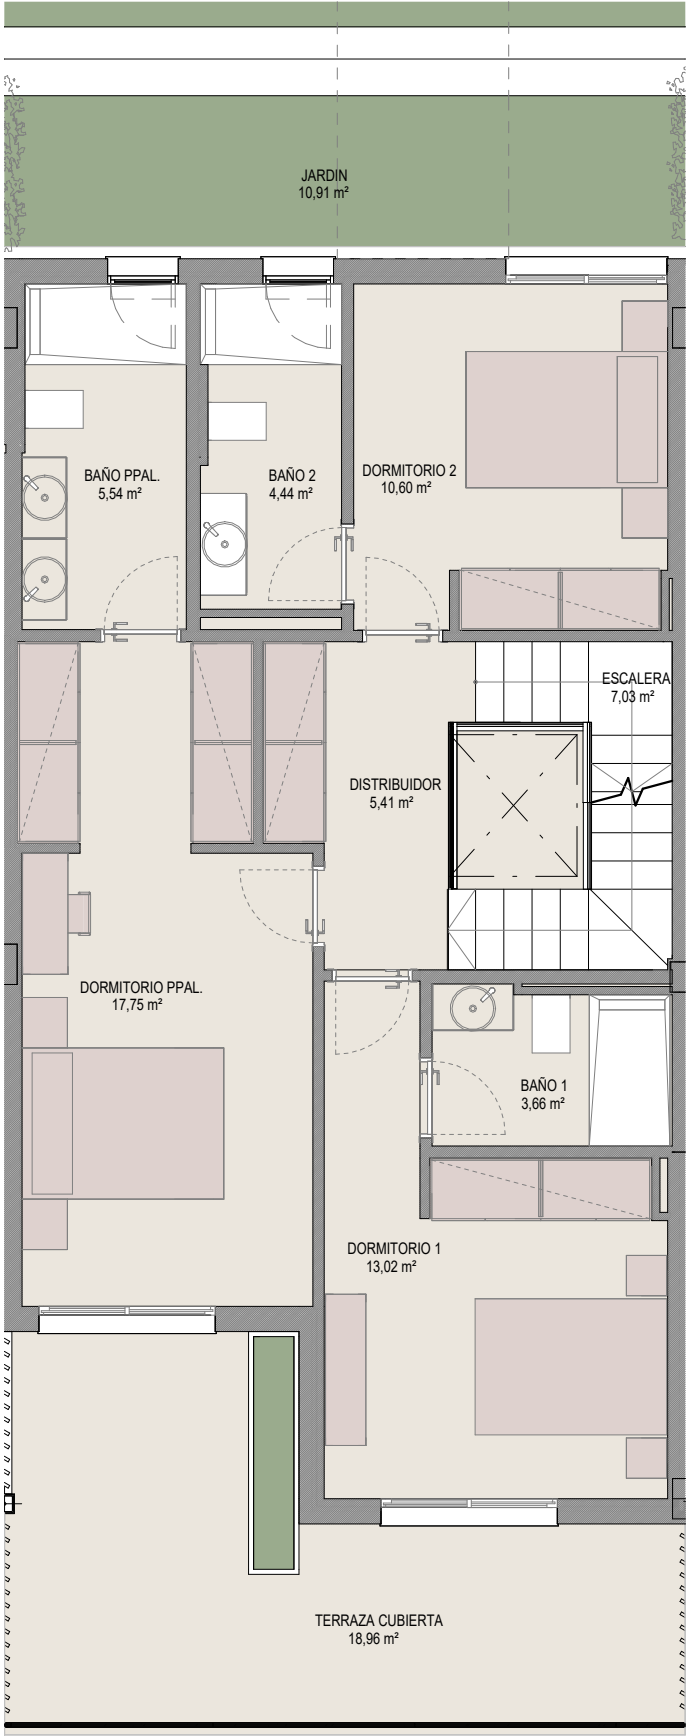

BAJA-V48 e1 : 75



PARCELAS R7/ R8, SUP-E9 "NORTE DE CANCELADA"
29688 ESTEPONA (MÁLAGA)

VIVIENDA 48 -RESIDENCES 3

SUPERFICIES	
SUPERFICIE ÚTIL VIVIENDA	203,67
SUPERFICIE ÚTIL TERRAZA	106,74
SUPERFICIE ÚTIL JARDÍN	10,91

SUPERFICIE CONSTRUIDA VIVIENDA	178,34
SUPERFICIE CONSTRUIDA VIVIENDA pp.ZZCC	232,92

SEGÚN DECRETO JUNTA ANDALUCIA	
SUPERFICIE ÚTIL VIVIENDA	224,04
SUPERFICIE CONSTRUIDA VIVIENDA	253,29

