


ACCESO-V50



SOLARIUM\_V50

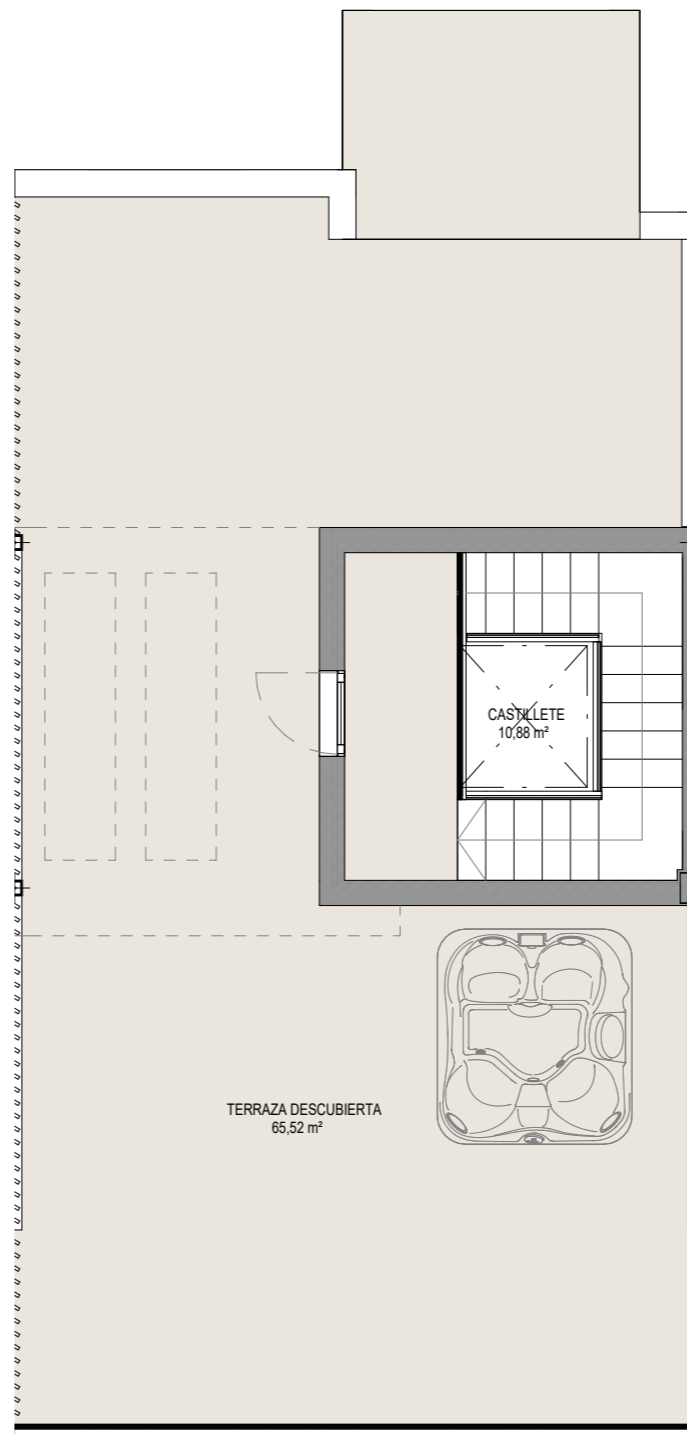

VIVIENDA 50 -RESIDENCES 3


SUPERFICIES


SUPERFICIE ÚTIL VIVIENDA	208,33
SUPERFICIE ÚTIL TERRAZA	106,62
SUPERFICIE ÚTIL JARDÍN	10,91

SUPERFICIE CONSTRUIDA VIVIENDA	178,35
SUPERFICIE CONSTRUIDA VIVIENDA pp.ZZCC	232,94


SEGÚN DECRETO JUNTA ANDALUCIA

SUPERFICIE ÚTIL VIVIENDA	229,16
SUPERFICIE CONSTRUIDA VIVIENDA	253,77

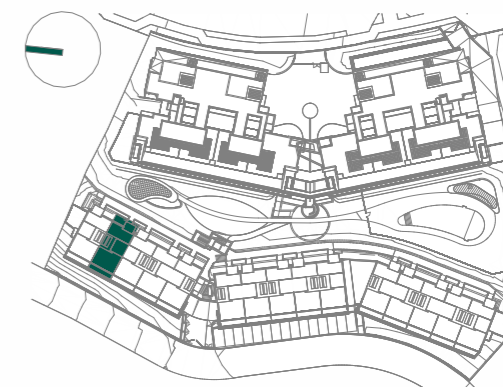

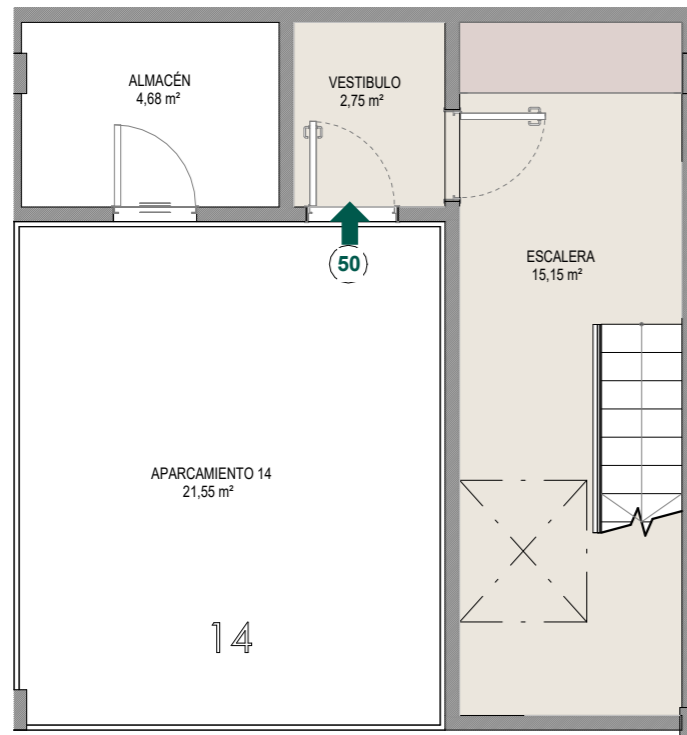

SOTANO-V50

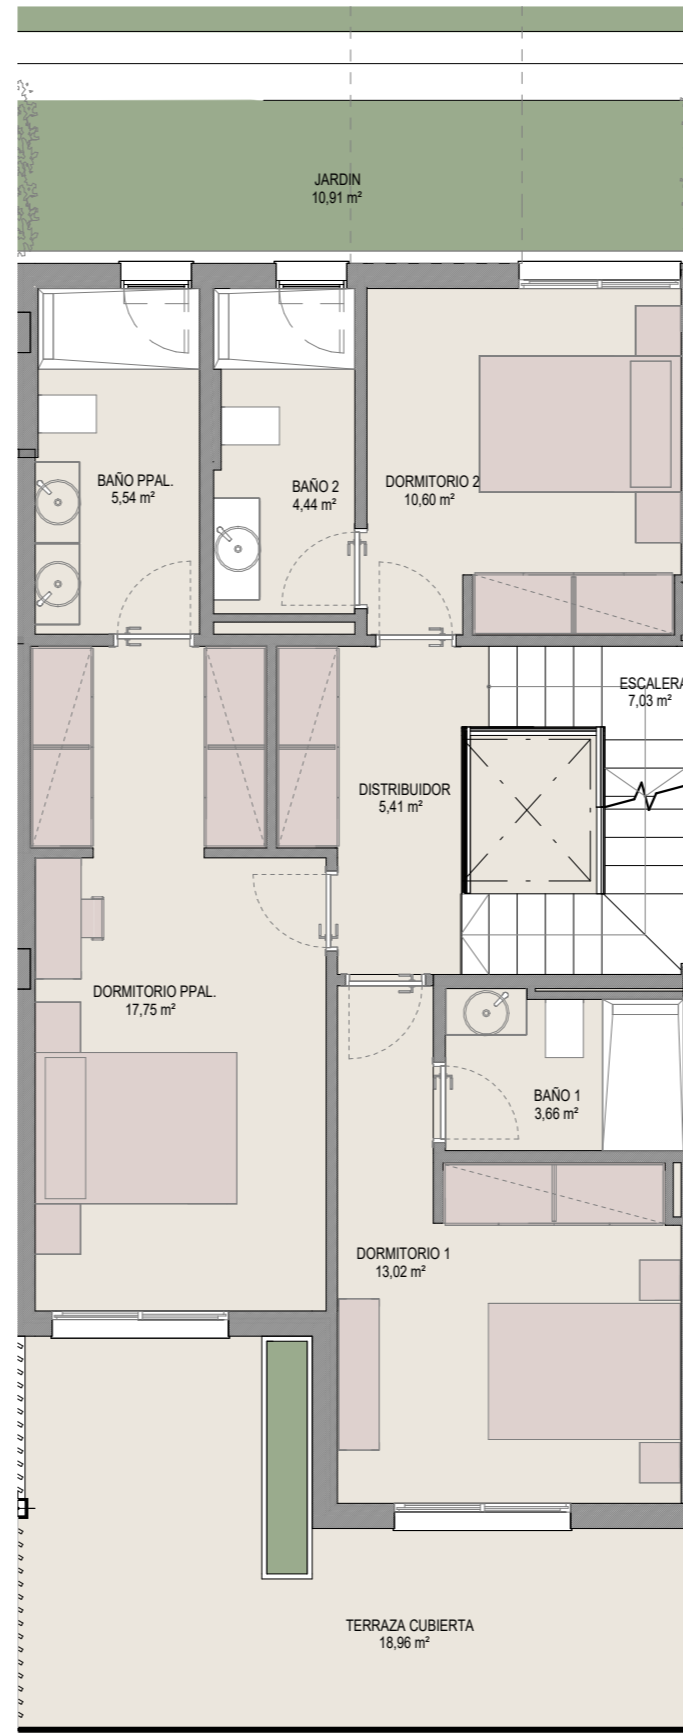

BAJA-V50



**PARCELAS R7/ R8, SUP-E9 "NORTE DE CANCELADA"**  
**29688 ESTEPONA (MÁLAGA)**

**VIVIENDA 50 -RESIDENCES 3**

**SUPERFICIES**

SUPERFICIE ÚTIL VIVIENDA	208,33
SUPERFICIE ÚTIL TERRAZA	106,62
SUPERFICIE ÚTIL JARDÍN	10,91

SUPERFICIE CONSTRUIDA VIVIENDA	178,35
SUPERFICIE CONSTRUIDA VIVIENDA pp.ZZCC	232,94

**SEGÚN DECRETO JUNTA ANDALUCIA**

SUPERFICIE ÚTIL VIVIENDA	229,16
SUPERFICIE CONSTRUIDA VIVIENDA	253,77

