




### PORTAL 1\_P.SOLARIUM\_LETRA C

Superficie Útil interior	83.04 m <sup>2</sup>
Superficie Útil Exterior Cubierta	0 m <sup>2</sup>
Superficie Útil Exterior Descubierta	50.59 m <sup>2</sup>
Superficie Útil Total	133.63 m <sup>2</sup>
Superficie Construida sin Z.Z.C.C.	156.9 m <sup>2</sup>
Superficie Construida con Z.Z.C.C.	178.89 m <sup>2</sup>


Las superficies construida incluye el 100% de los espacios exteriores.

Superficie Útil S/D Boja 218/2005	91.34 m <sup>2</sup>
Superficie Construida S/D Boja 218/2005	136.6 m <sup>2</sup>

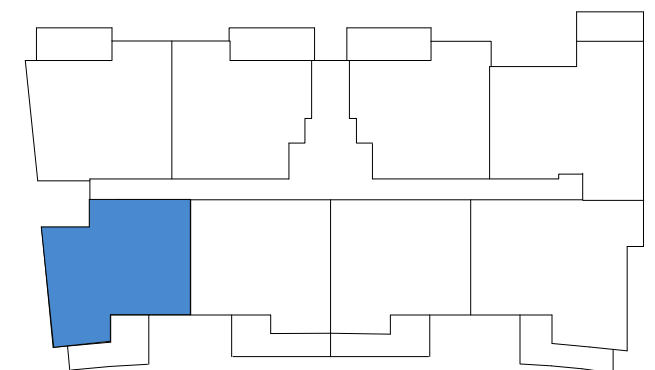

ESCALA GRÁFICA:



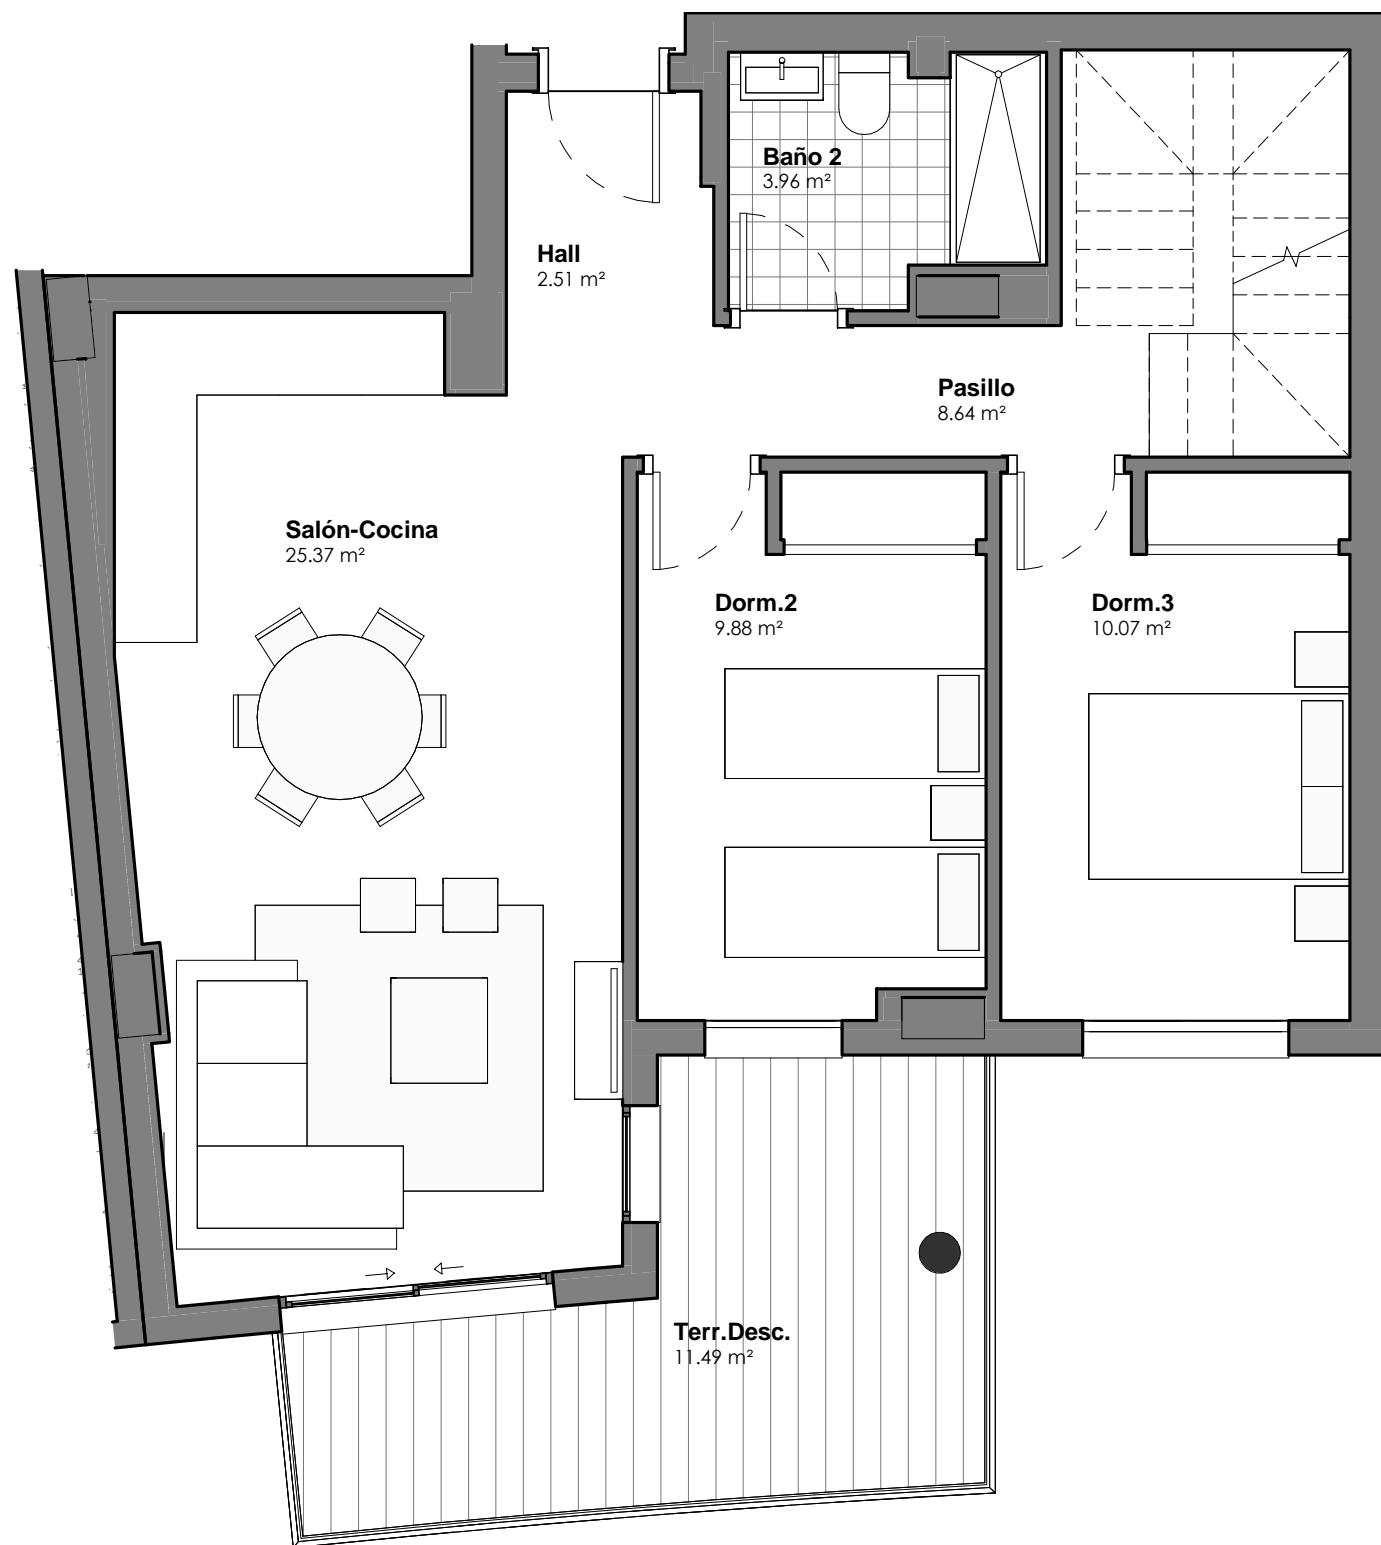


### PORTAL 1\_PLANTA 04\_LETRA C

Superficie Útil interior	83.04 m <sup>2</sup>
Superficie Útil Exterior Cubierta	0 m <sup>2</sup>
Superficie Útil Exterior Descubierta	50.59 m <sup>2</sup>
Superficie Útil Total	133.63 m <sup>2</sup>
Superficie Construida sin Z.Z.C.C.	156.9 m <sup>2</sup>
Superficie Construida con Z.Z.C.C.	178.89 m <sup>2</sup>

Las superficies construida incluye el 100% de los espacios exteriores.

Superficie Útil S/D Boja 218/2005	91.34 m <sup>2</sup>
Superficie Construida S/D Boja 218/2005	136.6 m <sup>2</sup>

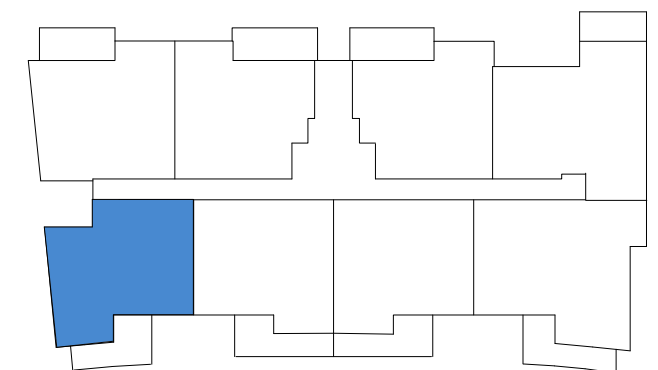

ESCALA GRÁFICA:

