


### PORTAL 1\_P.SOLARIUM\_LETRA D

Superficie Útil interior	87.61 m <sup>2</sup>
Superficie Útil Exterior Cubierta	0 m <sup>2</sup>
Superficie Útil Exterior Descubierta	50.42 m <sup>2</sup>
Superficie Útil Total	138.03 m <sup>2</sup>
Superficie Construida sin Z.Z.C.C.	157.88 m <sup>2</sup>
Superficie Construida con Z.Z.C.C.	180.56 m <sup>2</sup>


Las superficies construida incluye el 100% de los espacios exteriores.

Superficie Útil S/D Boja 218/2005	96.37 m <sup>2</sup>
Superficie Construida S/D Boja 218/2005	138.9 m <sup>2</sup>

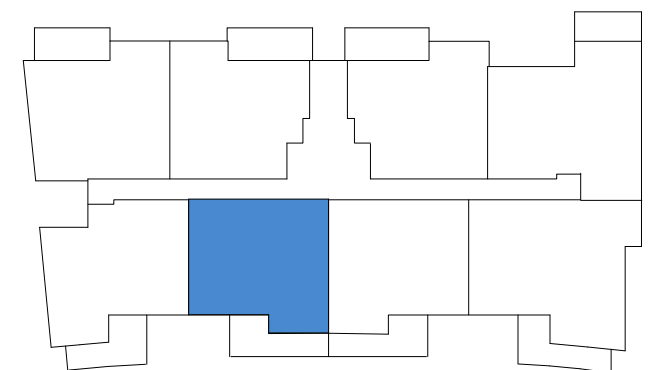

ESCALA GRÁFICA:



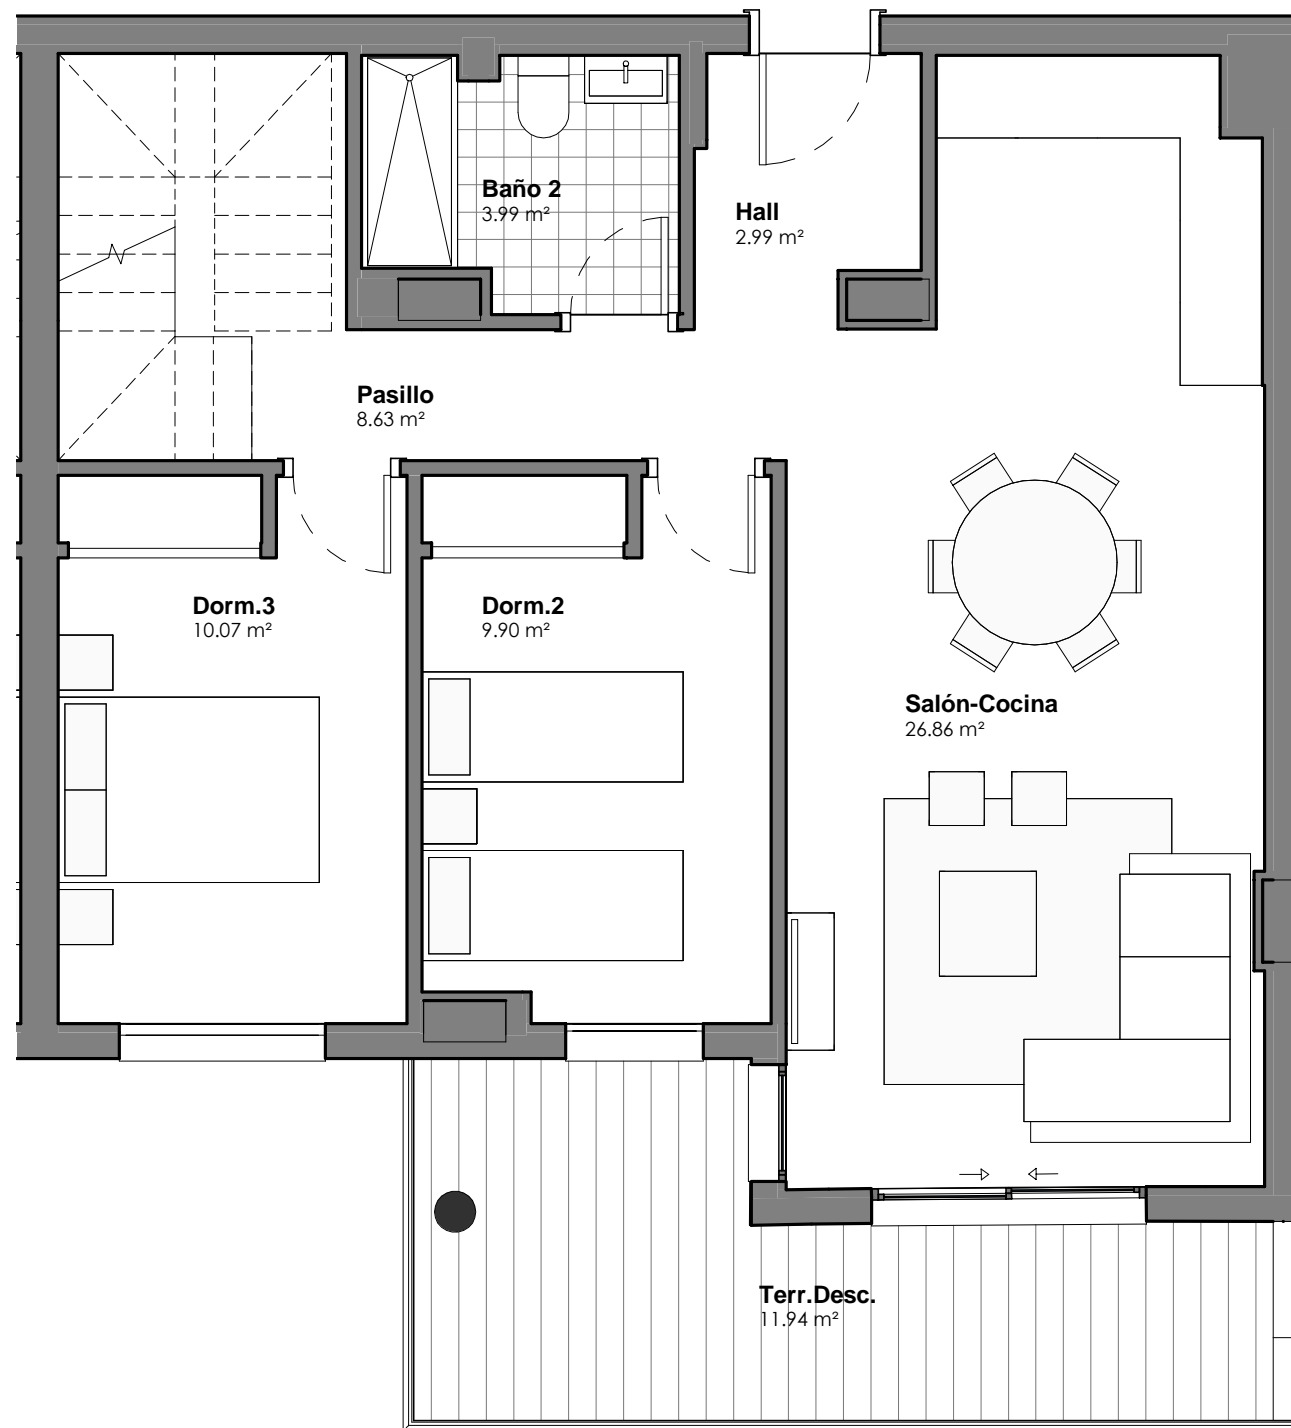


## PORTAL 1\_PLANTA 04\_LETRA D

Superficie Útil interior	87.61 m <sup>2</sup>
Superficie Útil Exterior Cubierta	0 m <sup>2</sup>
Superficie Útil Exterior Descubierta	50.42 m <sup>2</sup>
Superficie Útil Total	138.03 m <sup>2</sup>
Superficie Construida sin Z.Z.C.C.	157.88 m <sup>2</sup>
Superficie Construida con Z.Z.C.C.	180.56 m <sup>2</sup>

Las superficies construida incluye el 100% de los espacios exteriores.

Superficie Útil S/D Boja 218/2005	96.37 m <sup>2</sup>
Superficie Construida S/D Boja 218/2005	138.9 m <sup>2</sup>

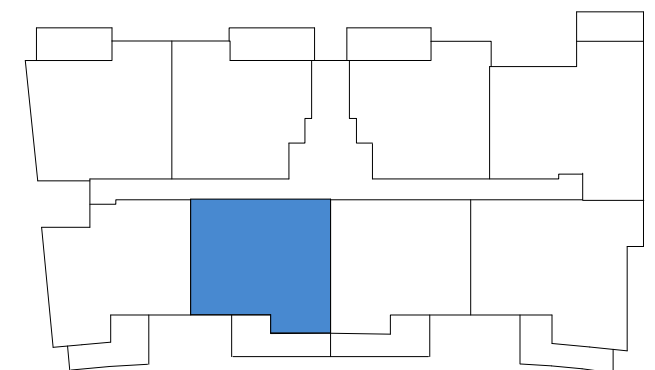

ESCALA GRÁFICA:

