


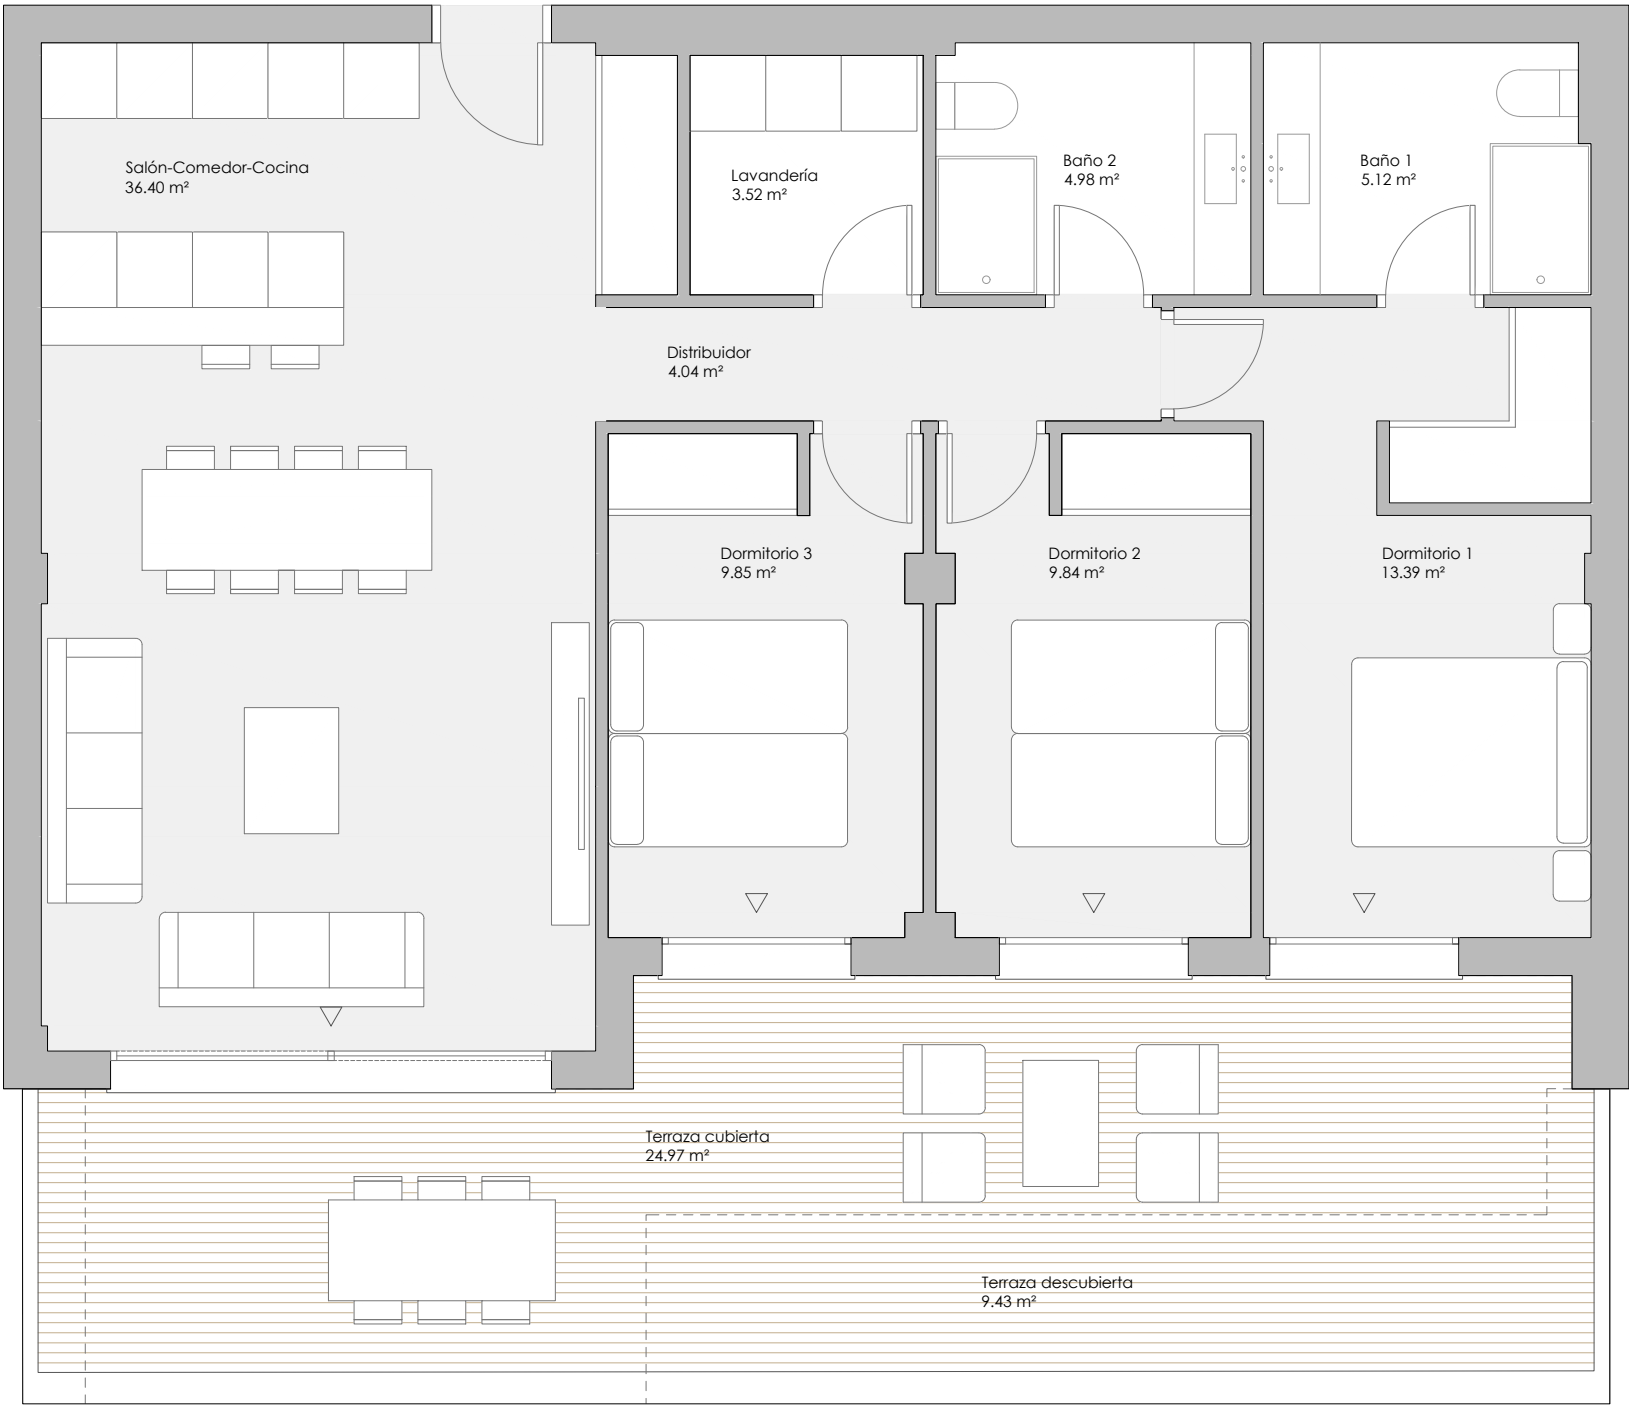


VT 3.8

3 dormitorios

RESUMEN SUPERFICIES ÚTILES	
Total superficie útil interior	87.14 m²
Total superficie útil exterior	34.41 m²
Total superficie útil vivienda	121.55 m²

RESUMEN SUPERFICIES CONSTRUIDAS	
Total superficie construida interior	99.77 m²
Total superficie construida exterior	38.22 m²
Total superficie construida vivienda	137.99 m²
Total superficie construida con comunes	156.57 m²

RESUMEN SUPERFICIES SEGÚN DECRETO 218/2005	
Superficie útil BOJA	95.85 m²
Superficie construida BOJA	128.32 m²

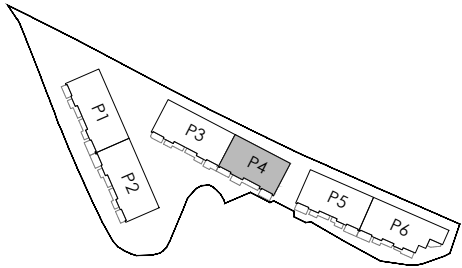

LOCALIZACIÓN

Planta Baja

