

Vivienda I

Escalera / Portal	5
Planta/s	0

Superficies


Útil interior aproximada	47,32 m ²
Construida terraza	8,05 m ²

Construida interior	52,91 m²
Construida con E.Comunes	61,84 m²

Superficies útiles aproximadas


1 Vestíbulo	3,62 m ²
2 Cocina	6,00 m ²
3 Salón comedor	21,81 m ²
4 Dormitorio principal	10,68 m ²
5 Baño 1	4,24 m ²
6 Distribuidor	0,97 m ²
7 Terraza	21,70 m ²

Plano de conjunto

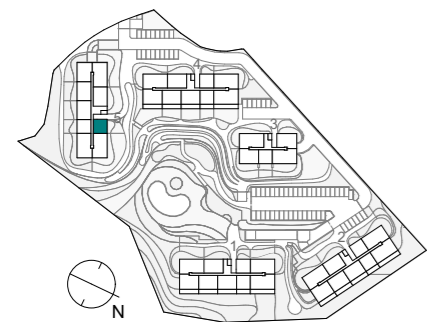

Advertencia Legal. La información gráfica contenida en este soporte es orientativa y no tiene carácter contractual, por lo que podrá ser modificada por el Promotor durante la ejecución de las obras por causas de índole técnica, jurídica y/o requerimiento de la administración competente. Cualesquiera elementos de decoración y su distribución son de carácter decorativo y ornamental, no son objeto de contratación ni tampoco tienen carácter contractual y/o precontractual, ni valor y/u oferta alguna.

Nº Edición 01
Fecha 13/03/2025

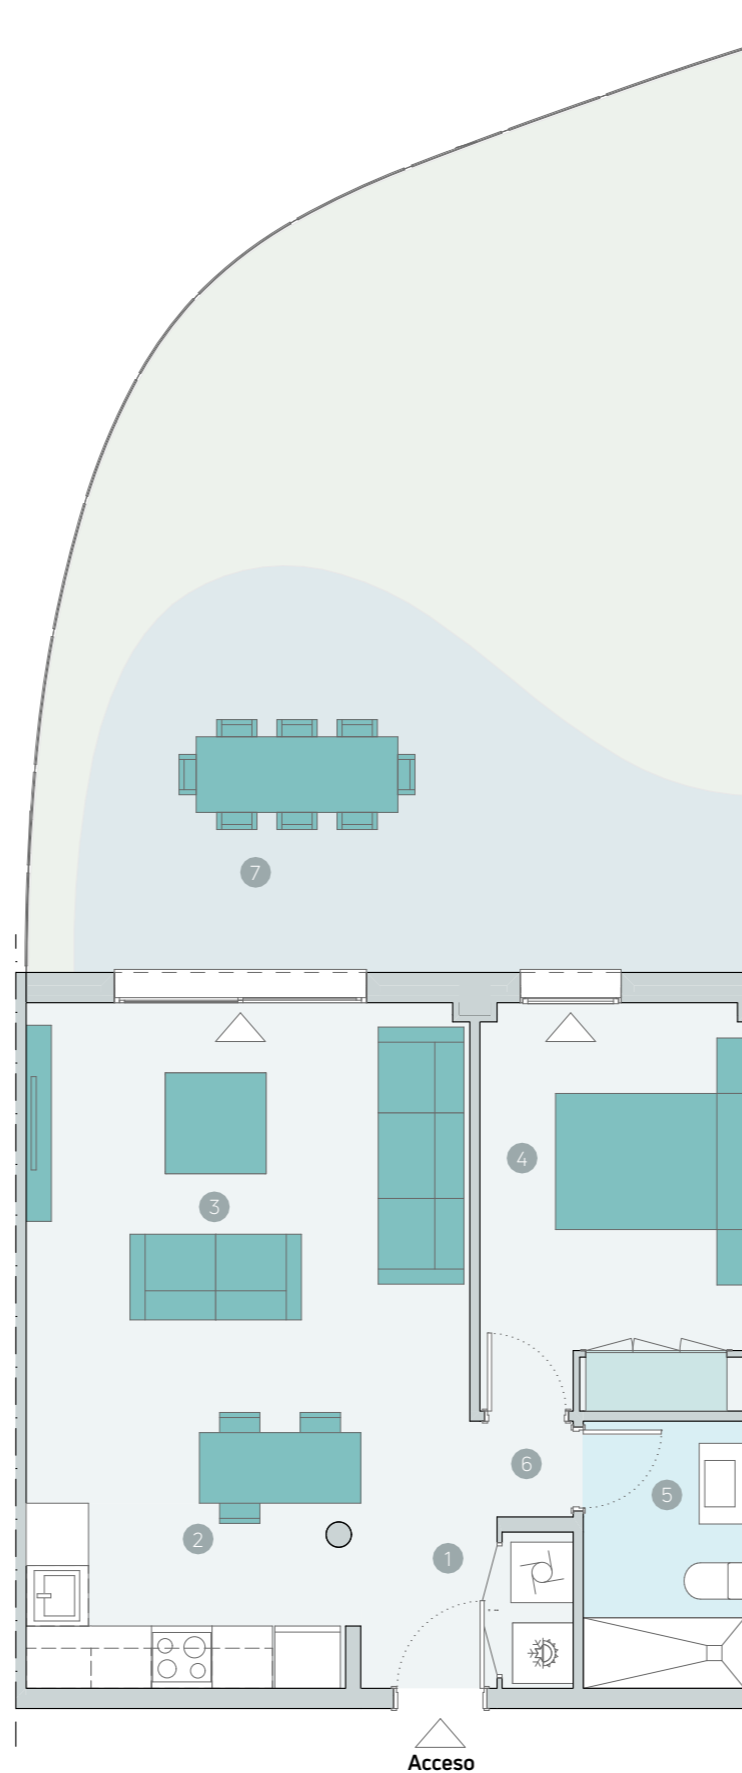

Escala gráfica