

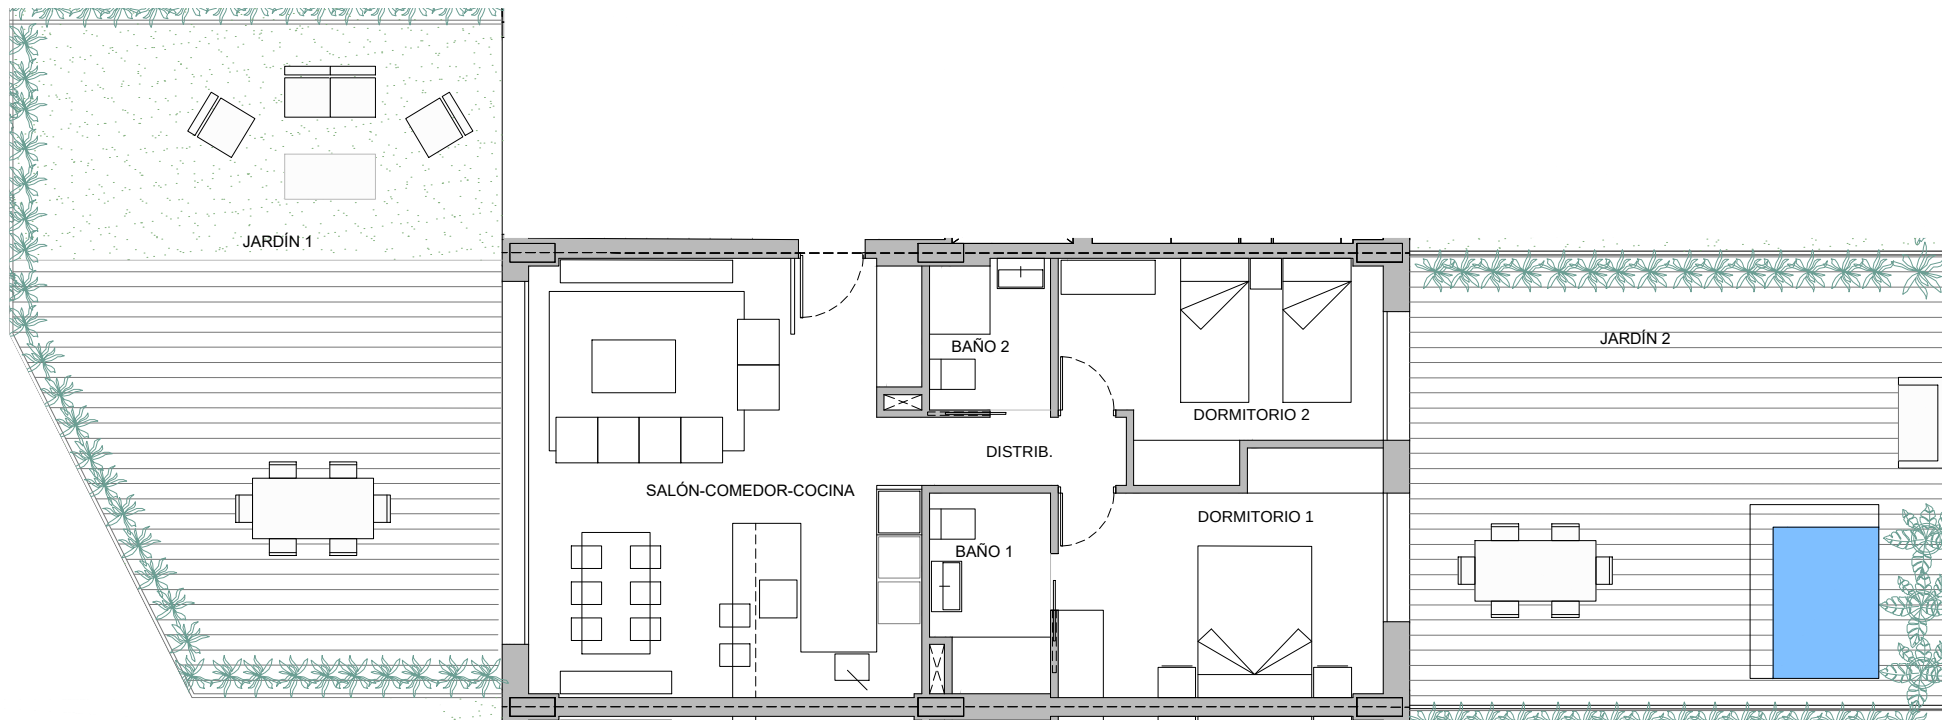


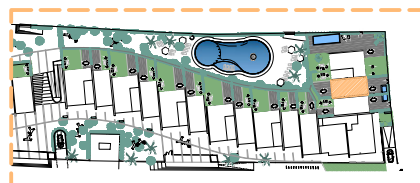

### BLOQUE A PLANTA 0 NÚMERO 02

| Ud. | Espacio                  | útiles        | const.        |
|-----|--------------------------|---------------|---------------|
| m²  | Salón-comedor-cocina     | 29,17         |               |
| m²  | Distribuidor             | 2,97          |               |
| m²  | Dormitorio 1             | 12,67         |               |
| m²  | Dormitorio 2             | 10,72         |               |
| m²  | Baño 1                   | 4,02          |               |
| m²  | Baño 2                   | 3,12          |               |
| m²  | Total vivint             | 62,67         | 73,35         |
| m²  | Jardín 1                 | 51,43         | 52,39         |
| m²  | Jardín 2                 | 41,96         | 42,55         |
| m²  | Total jardín             | 93,39         | 94,94         |
| m²  | <b>Total vivienda</b>    | <b>156,06</b> | <b>168,29</b> |
| m²  | Total incluyendo pp EECC |               | 186,84        |

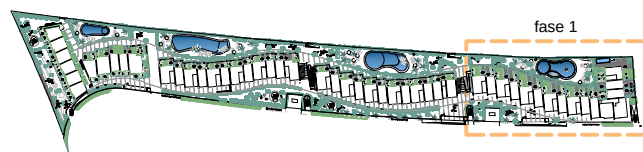

Escala Gráfica: 1/100

0 1 2 3 4 5 Metros

Las dimensiones y las superficies que aparecen en este documento son aproximadas y podrán ser objeto de modificación durante la redacción de los proyectos básico y de ejecución.