


02-01-BJ-A

Bloque 02

2 Dormitorio/s
2 Baño/s
1 Terraza/s


Superficie útil:
103,39 m²

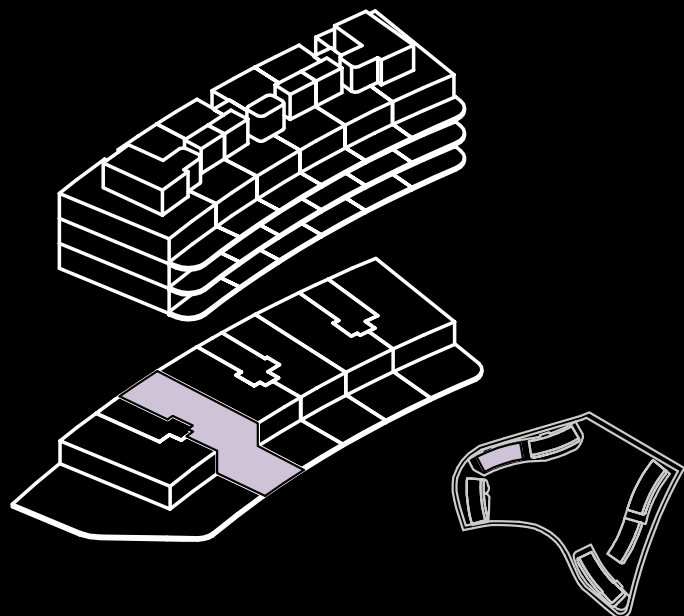

SUPERFICIES APROXIMADAS:

	SUP. DE PROYECTO	DECRETO 218/2005
Superficie útil interior	69,24 m ²	
Superficie de terraza	34,15 m ²	
Total superficie útil	103,39 m ²	76,16 m ²
<i>*Incluye útil interior y útil terrazas.</i>		
Total superficie construida	129,38 m ²	86,74 m ²

**Incluye construida interior, de terraza y zona común*

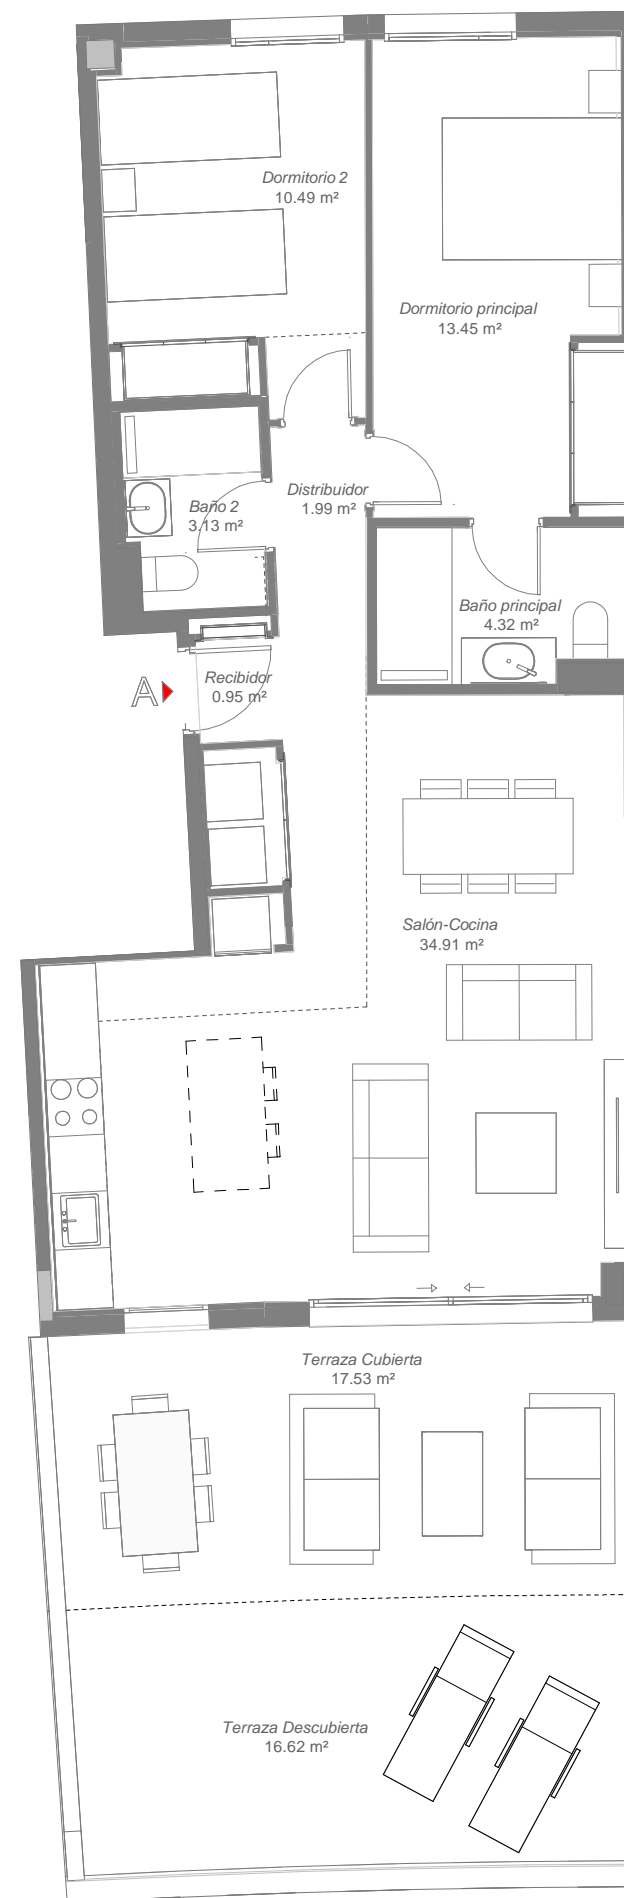

**El presente plano es un avance de proyecto y es orientativo, no constituye documento contractual; sujeto a modificaciones por exigencias técnicas, jurídicas o administrativas derivadas de la obtención de todos los permisos y licencias reglamentarios, así como las necesidades constructivas o de diseño derivadas del desarrollo del proyecto y la Dirección de Obra. Las superficies útiles tienen carácter provisional hasta la obtención de la correspondiente Licencia de Obras. La jardinería, el mobiliario urbano y el amueblamiento es ficticio, teniendo validez unicamente a efectos decorativos*

