


# 04-03-01-A

## Bloque 04

2 Dormitorio/s  
2 Baño/s  
1 Terraza/s



Superficie útil:  
96,36 m<sup>2</sup>

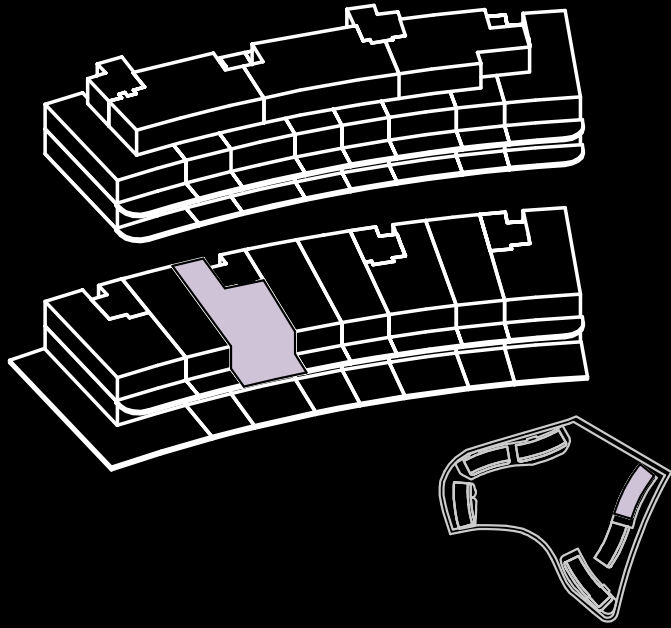

SUPERFICIES APROXIMADAS:



	SUP. DE PROYECTO	DECRETO 218/2005
Superficie útil interior	76,6 m <sup>2</sup>	
Superficie de terraza	19,76 m <sup>2</sup>	
Total superficie útil <i>*Incluye útil interior y útil terrazas.</i>	96,36 m <sup>2</sup>	84,26 m <sup>2</sup>
Total superficie construida <i>*Incluye construida interior, de terraza y zona común proporcional.</i>	123,41 m <sup>2</sup>	96,4 m <sup>2</sup>

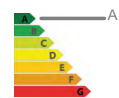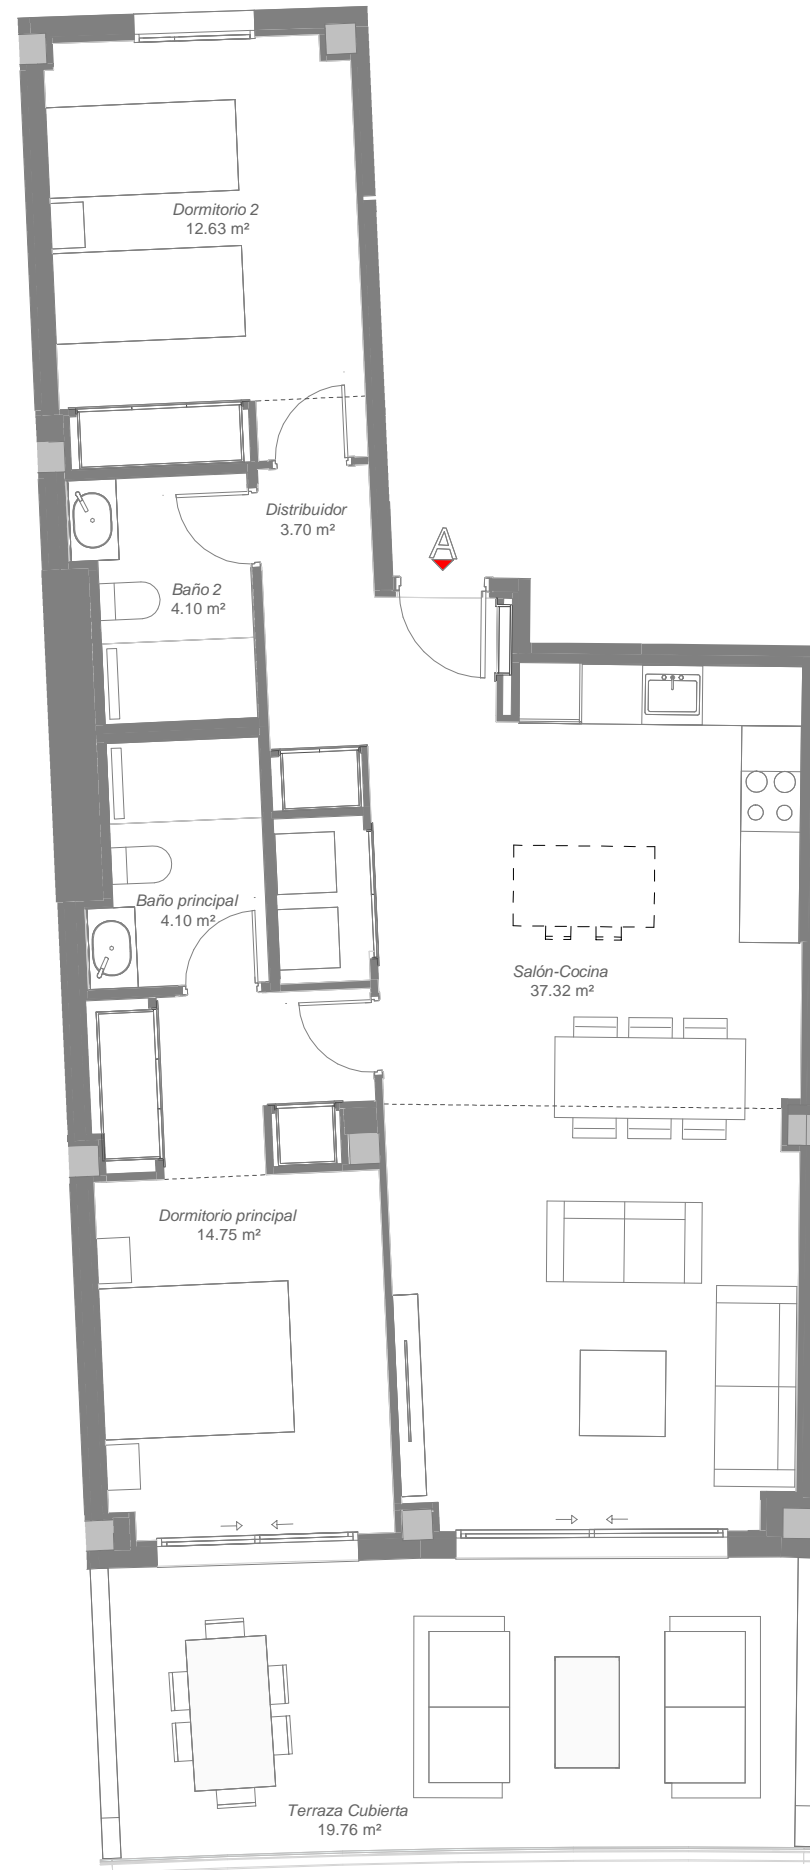

\*El presente plano es un avance de proyecto y es orientativo, no constituye documento contractual; sujeto a modificaciones por exigencias técnicas, jurídicas o administrativas derivadas de la obtención de todos los permisos y licencias reglamentarios, así como las necesidades constructivas o de diseño derivadas del desarrollo del proyecto y la Dirección de Obra. Las superficies útiles tienen carácter provisional hasta la obtención de la correspondiente Licencia de Obras. La jardinería, el mobiliario urbano y el amueblamiento es ficticio, teniendo validez únicamente a efectos decorativos

