

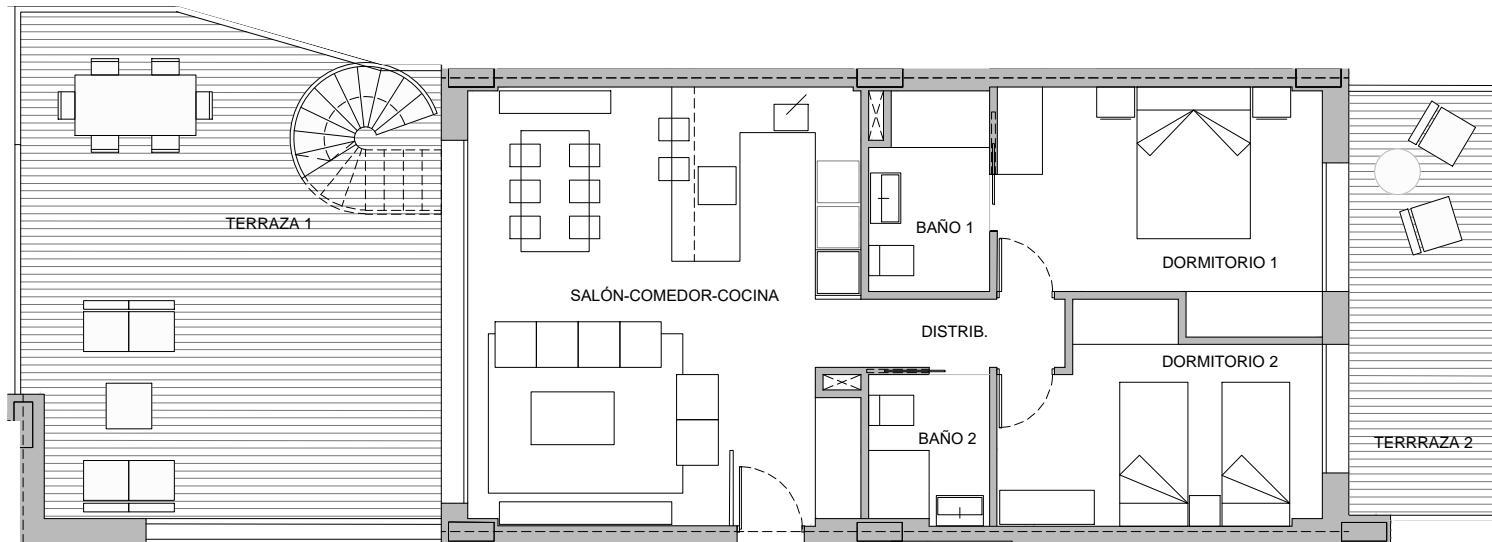
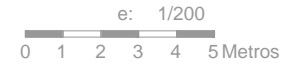


PLANTA SOLARIUM

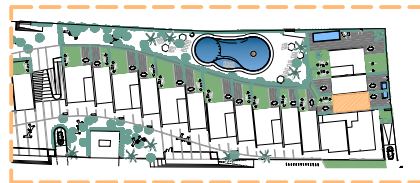


**BLOQUE B PLANTA 3 NÚMERO 13**

Ud.	Espacio	útiles	const.
m <sup>2</sup>	Salón-comedor-cocina	29,17	
m <sup>2</sup>	Distribuidor	2,97	
m <sup>2</sup>	Dormitorio 1	12,67	
m <sup>2</sup>	Dormitorio 2	10,72	
m <sup>2</sup>	Baño 1	4,02	
m <sup>2</sup>	Baño 2	3,12	
m <sup>2</sup>	Total viv int	62,67	73,62
m <sup>2</sup>	Terraza 1	35,02	36,33
m <sup>2</sup>	Terraza 2	10,75	11,15
m <sup>2</sup>	Solarium	66,41	71,21
m <sup>2</sup>	Total terrazas	112,18	118,69
<b>m<sup>2</sup></b>	<b>Total vivienda</b>	<b>174,85</b>	<b>192,31</b>
m <sup>2</sup>	Total incluyendo pp EECC		210,93

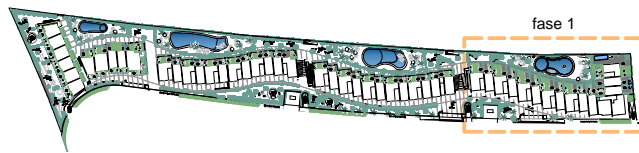

Escala Gráfica: 1/100

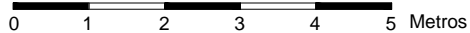

Las dimensiones y las superficies que aparecen en este documento son aproximadas y podrán ser objeto de modificación durante la redacción de los proyectos básico y de ejecución.