

Blq. 1 Prt. 2 Planta 3ª Letra C  
3 Dormitorios




**CUADRO DE SUPERFICIES**

S. Útil Interior Vivienda	97,1 m <sup>2</sup>
<b>S. Cons. Int. Vivienda + p.p. ZZCC</b>	<b>130,1 m<sup>2</sup></b>
S. Útil Exterior Vivienda	64,5 m <sup>2</sup>
<b>S. Cons. Int. Viv. + p.p. ZZCC + S. Útil Ext. Viv.</b>	<b>194,6 m<sup>2</sup></b>

**CUADRO DE SUPERFICIES**  
ANDALUCÍA D218/2005

S. Útil Vivienda	106,8 m <sup>2</sup>
<b>S. Cons. Vivienda + p.p. ZZCC</b>	<b>141,1 m<sup>2</sup></b>

Las superficies indicadas están calculadas conforme al Decreto 218/2005 de información al consumidor en la compraventa y arrendamiento de viviendas en Andalucía.

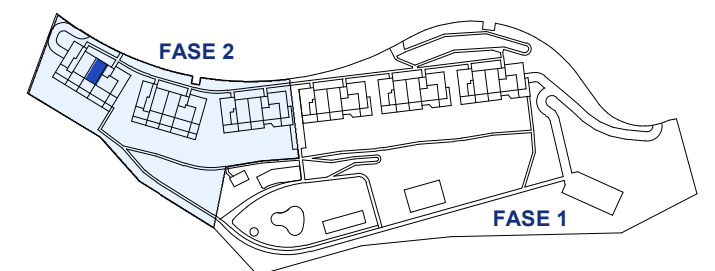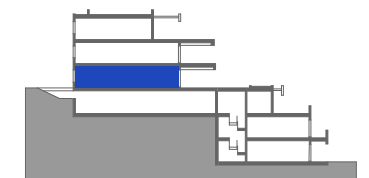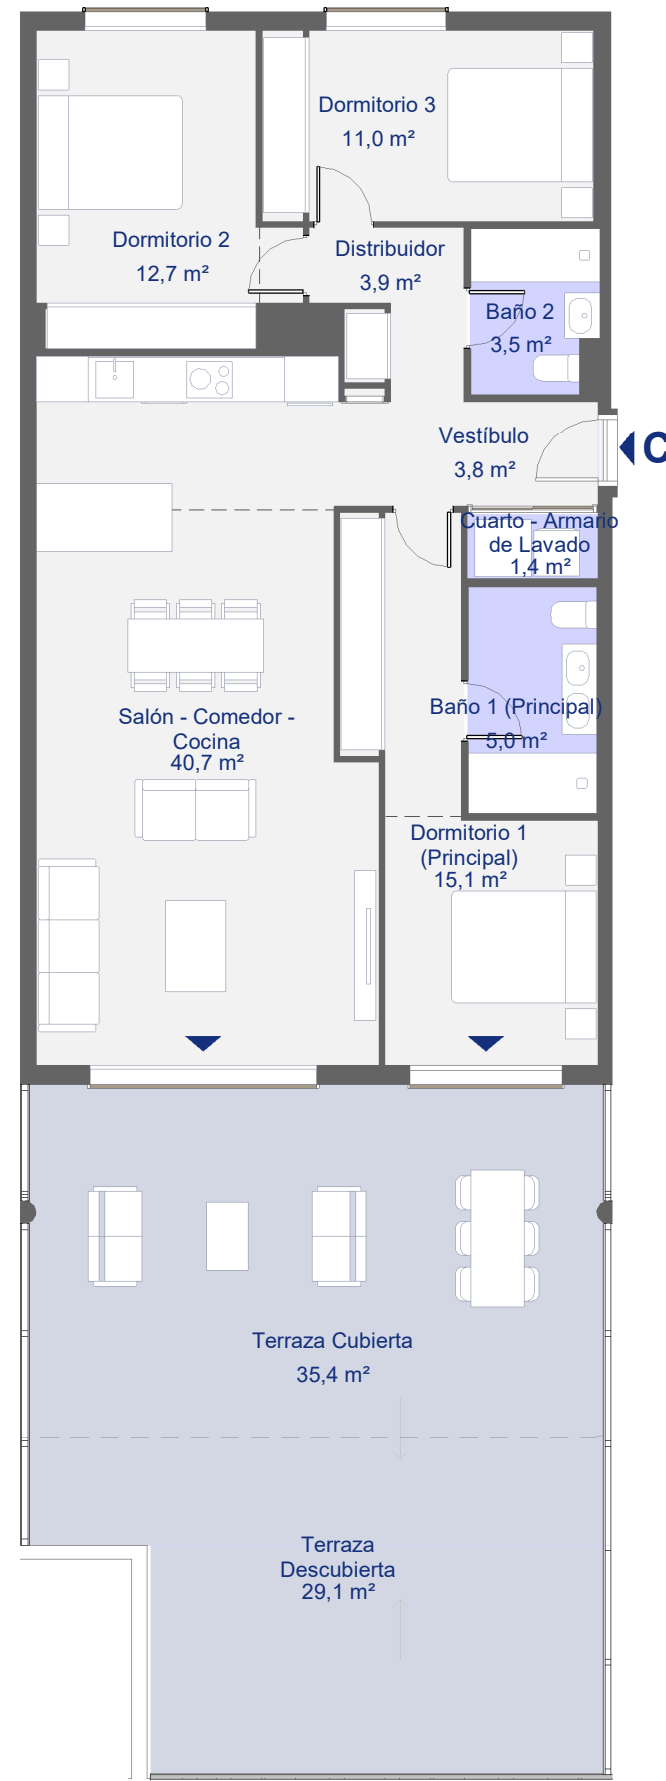

Planta 3ª

