

Blq. 2 Prt. 3 Planta 1ª Letra B  
2 Dormitorios



**CUADRO DE SUPERFICIES**

S. Útil Interior Vivienda	79,1 m <sup>2</sup>
<b>S. Cons. Int. Vivienda + p.p. ZZCC</b>	<b>107,4 m<sup>2</sup></b>
S. Útil Exterior Vivienda	24,5 m <sup>2</sup>
<b>S. Cons. Int. Viv. + p.p. ZZCC + S. Útil Ext. Viv.</b>	<b>131,9 m<sup>2</sup></b>

**CUADRO DE SUPERFICIES**  
ANDALUCÍA D218/2005

S. Útil Vivienda	87,0 m <sup>2</sup>
<b>S. Cons. Vivienda + p.p. ZZCC</b>	<b>116,5 m<sup>2</sup></b>

Las superficies indicadas están calculadas conforme al Decreto 218/2005 de información al consumidor en la compraventa y arrendamiento de viviendas en Andalucía.

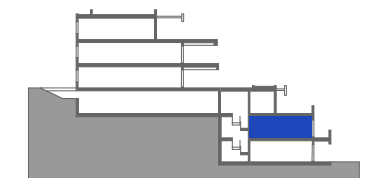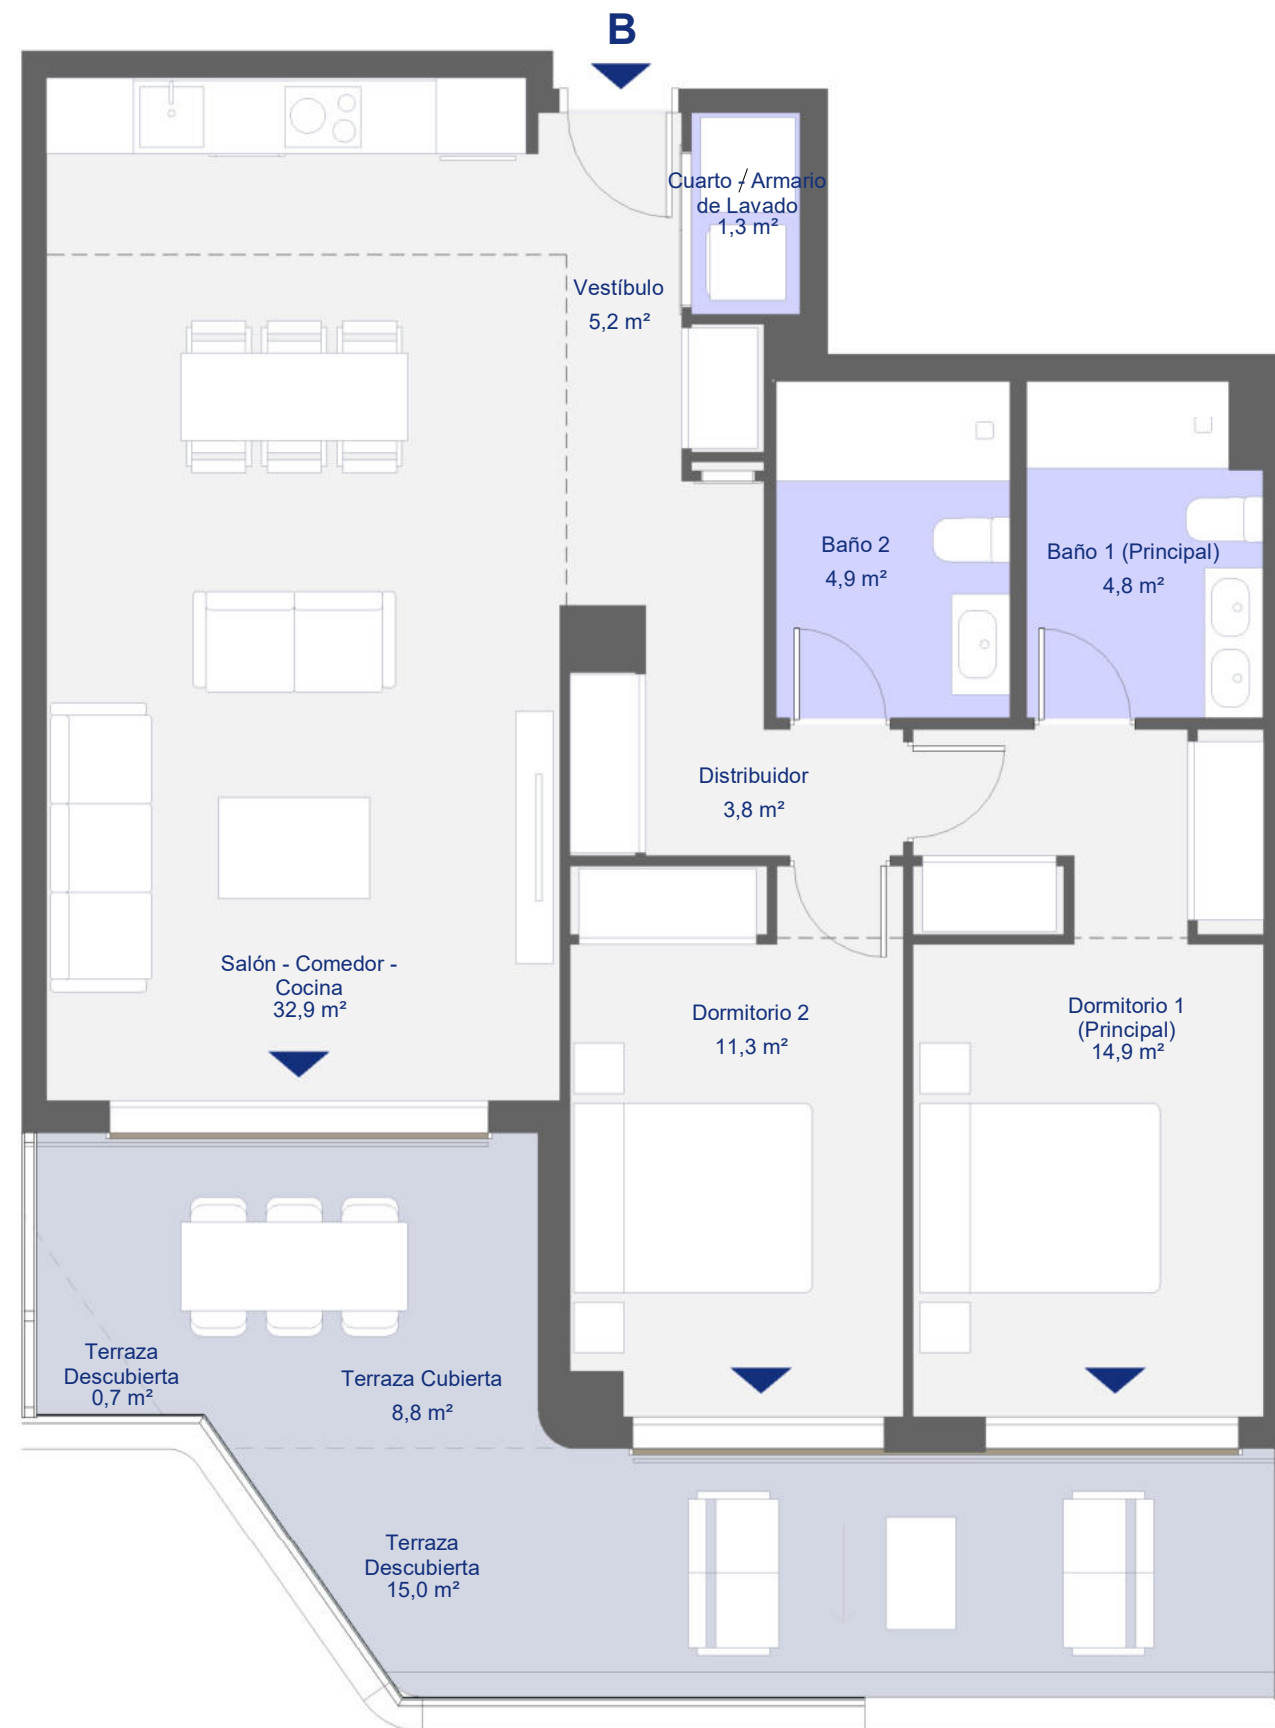

Planta 1ª

