

Blq. 2 Prt. 3 Planta 2ª Letra A  
3 Dormitorios




**CUADRO DE SUPERFICIES**

S. Útil Interior Vivienda	98,8 m <sup>2</sup>
<b>S. Cons. Int. Vivienda + p.p. ZZCC</b>	<b>134,4 m<sup>2</sup></b>
S. Útil Exterior Vivienda	85,1 m <sup>2</sup>
<b>S. Cons. Int. Viv. + p.p. ZZCC + S. Útil Ext. Viv.</b>	<b>219,5 m<sup>2</sup></b>

**CUADRO DE SUPERFICIES**  
ANDALUCÍA D218/2005

S. Útil Vivienda	108,7 m <sup>2</sup>
<b>S. Cons. Vivienda + p.p. ZZCC</b>	<b>145,7 m<sup>2</sup></b>

Las superficies indicadas están calculadas conforme al Decreto 218/2005 de información al consumidor en la compraventa y arrendamiento de viviendas en Andalucía.

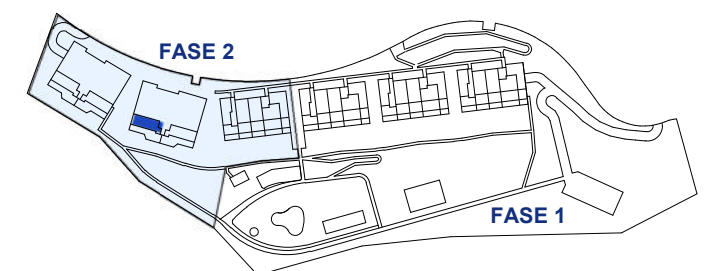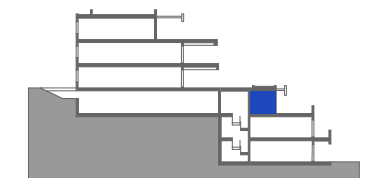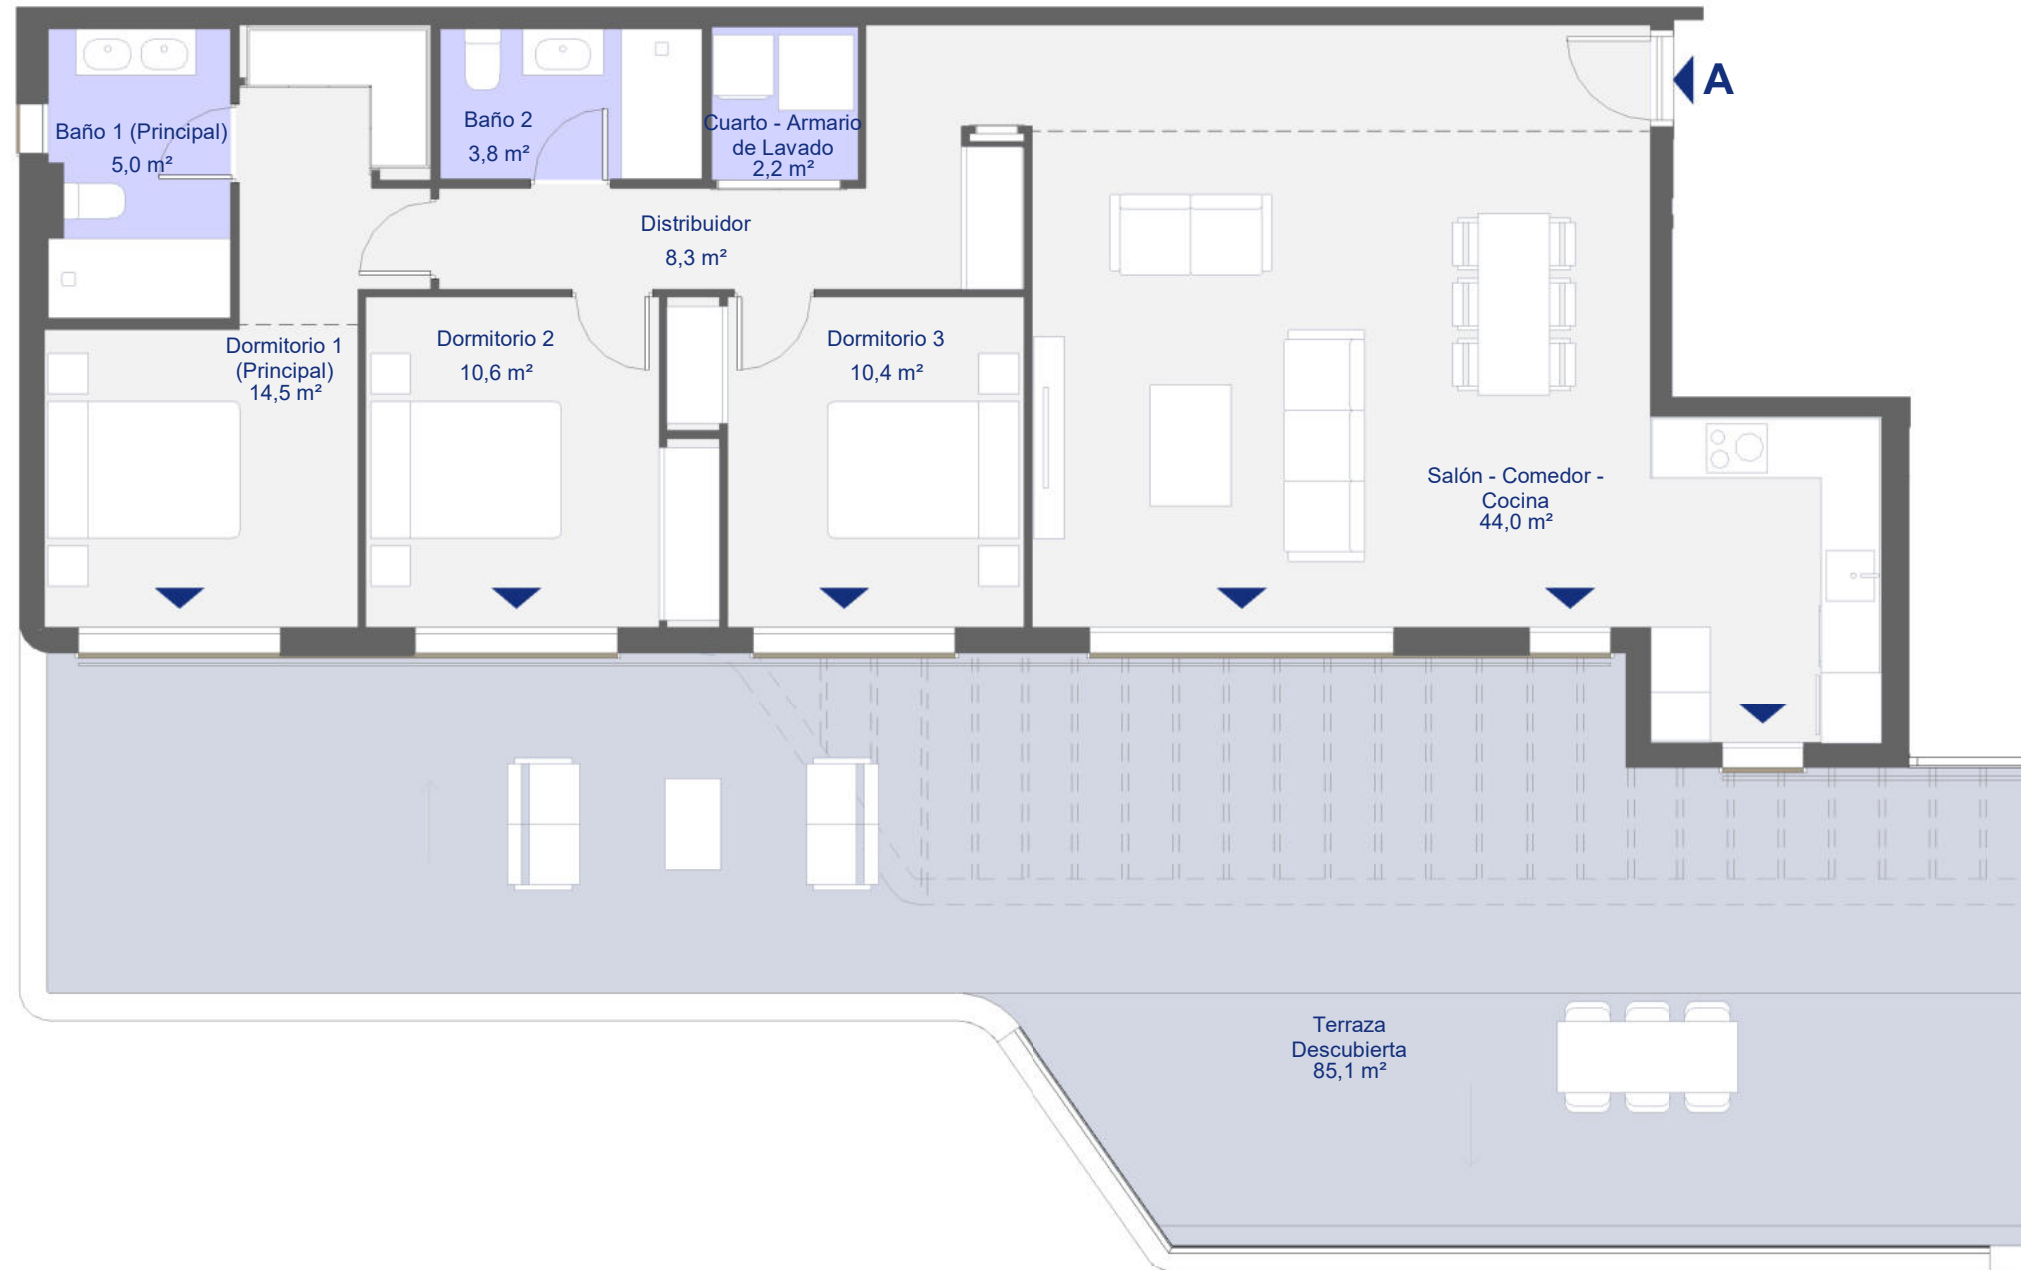

Planta 2ª

