




PLANTA 1

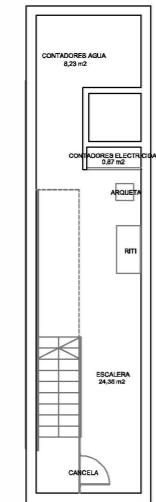


PLANTA BAJA




PLANTA SOTANO

MODIFICADO BLOQUE 8
 MOBILIARIO. SUPERFICIES. PL. BAJA Y 1
 MODIFICADO BLOQUES 6, 7 Y 8

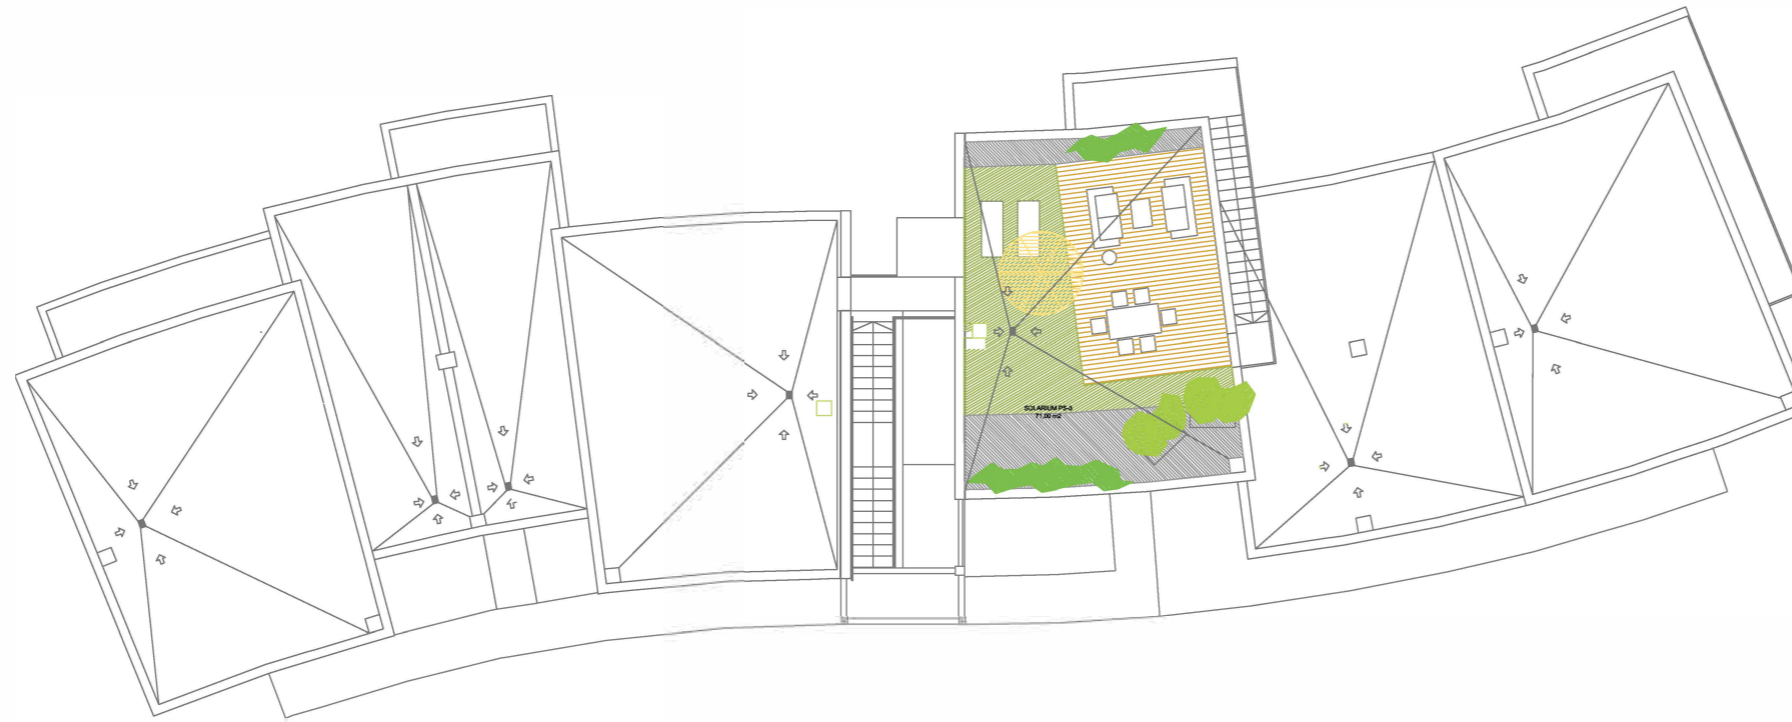

PLANTA CUBIERTA

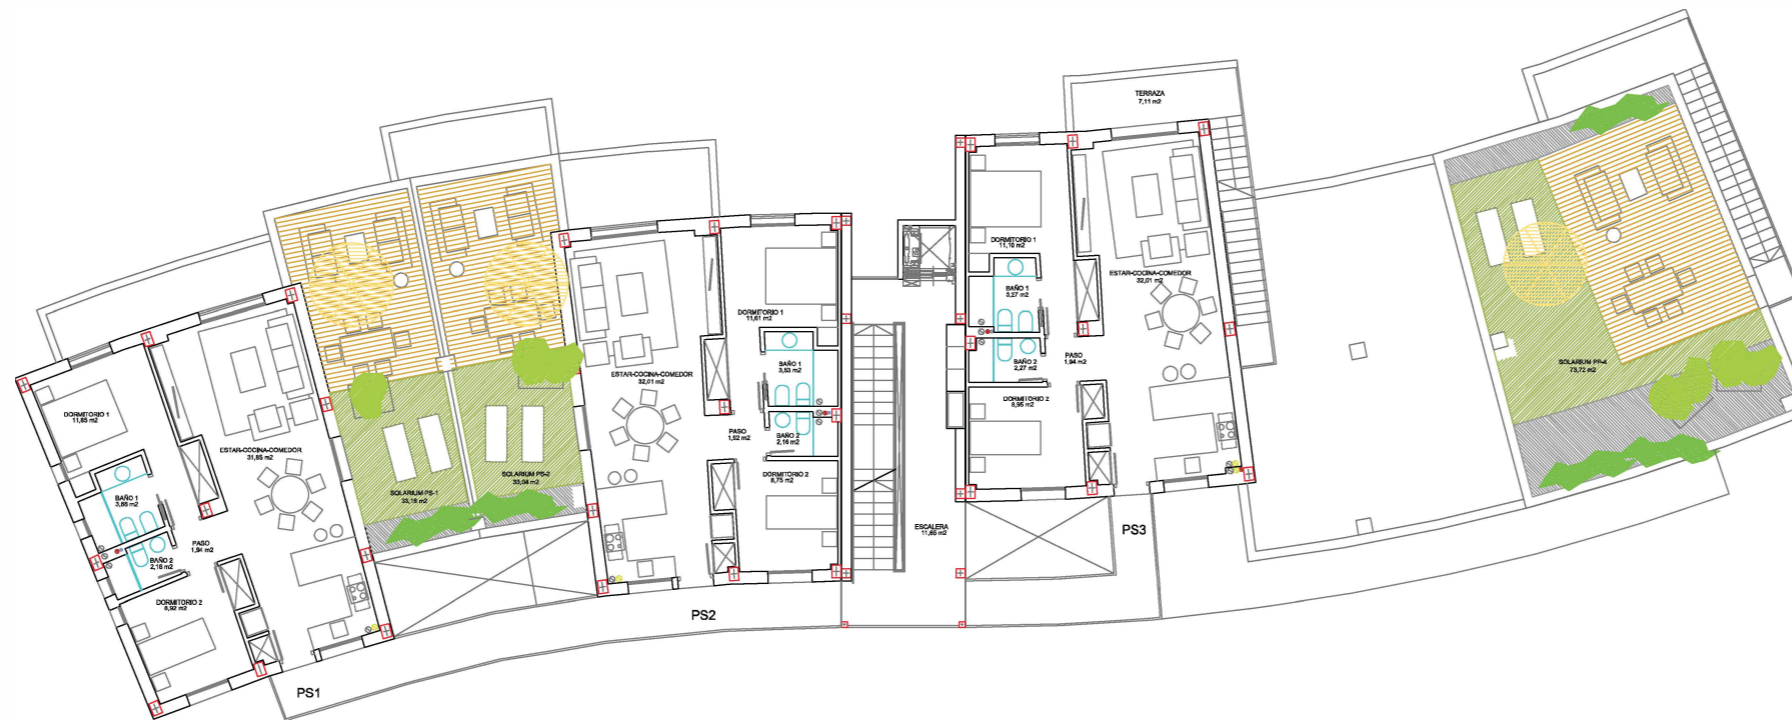

PLANTA 2

MODIFICADO BLOQUE 8
 MOBILIARIO. SUPERFICIES. PL. 2 Y CUBIERTA
 MODIFICADO BLOQUES 6, 7 Y 8