


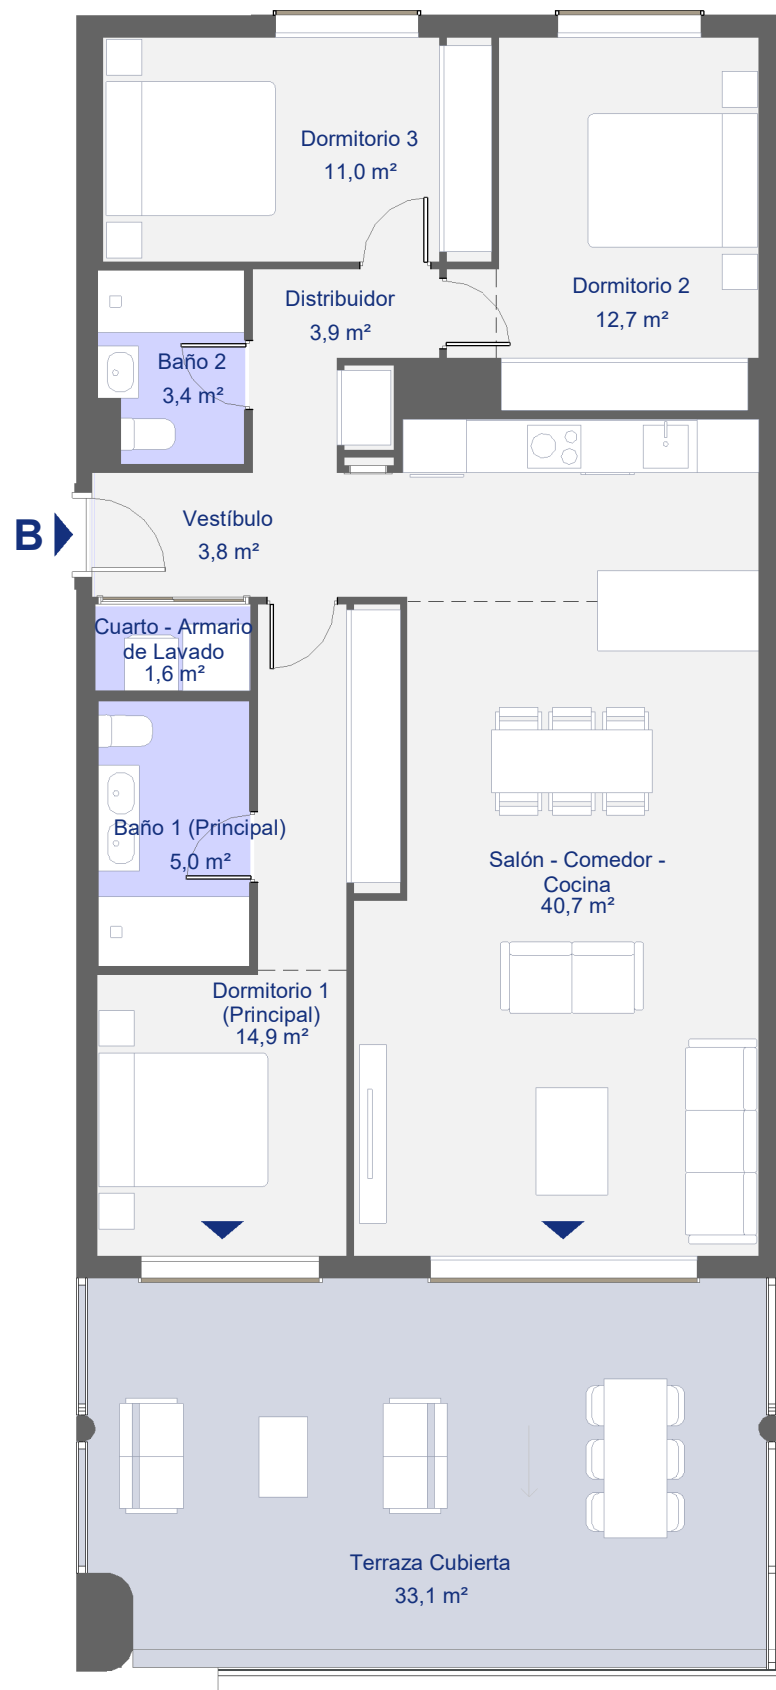

Blq. 2 Prt. 3 Planta 4ª Letra B

3 Dormitorios

CUADRO DE SUPERFICIES



|                                                           |                 |
|-----------------------------------------------------------|-----------------|
| S. Útil Interior Vivienda                                 | 97,0 m²         |
| <b>S. Cons. Int. Vivienda + p.p. ZZCC</b>                 | <b>129,9 m²</b> |
| S. Útil Exterior Vivienda                                 | 33,1 m²         |
| <b>S. Cons. Int. Viv. + p.p. ZZCC + S. Útil Ext. Viv.</b> | <b>163,0 m²</b> |

CUADRO DE SUPERFICIES

ANDALUCÍA D218/2005

|                                      |                 |
|--------------------------------------|-----------------|
| S. Útil Vivienda                     | 106,7 m²        |
| <b>S. Cons. Vivienda + p.p. ZZCC</b> | <b>140,9 m²</b> |

Las superficies indicadas están calculadas conforme al Decreto 218/2005 de información al consumidor en la compraventa y arrendamiento de viviendas en Andalucía.

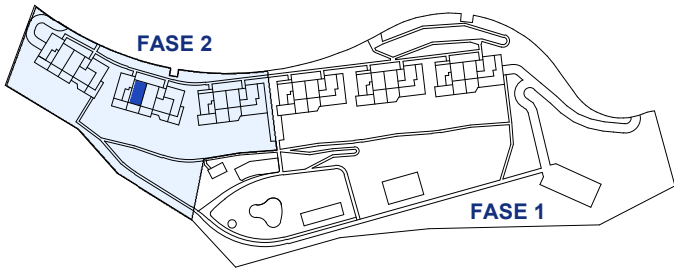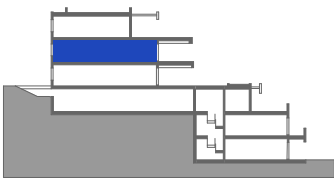

Planta 4ª

