


10 VIVIENDAS, TRASTEROS Y PISCINAS

Calle Trafalgar

Calle Urano

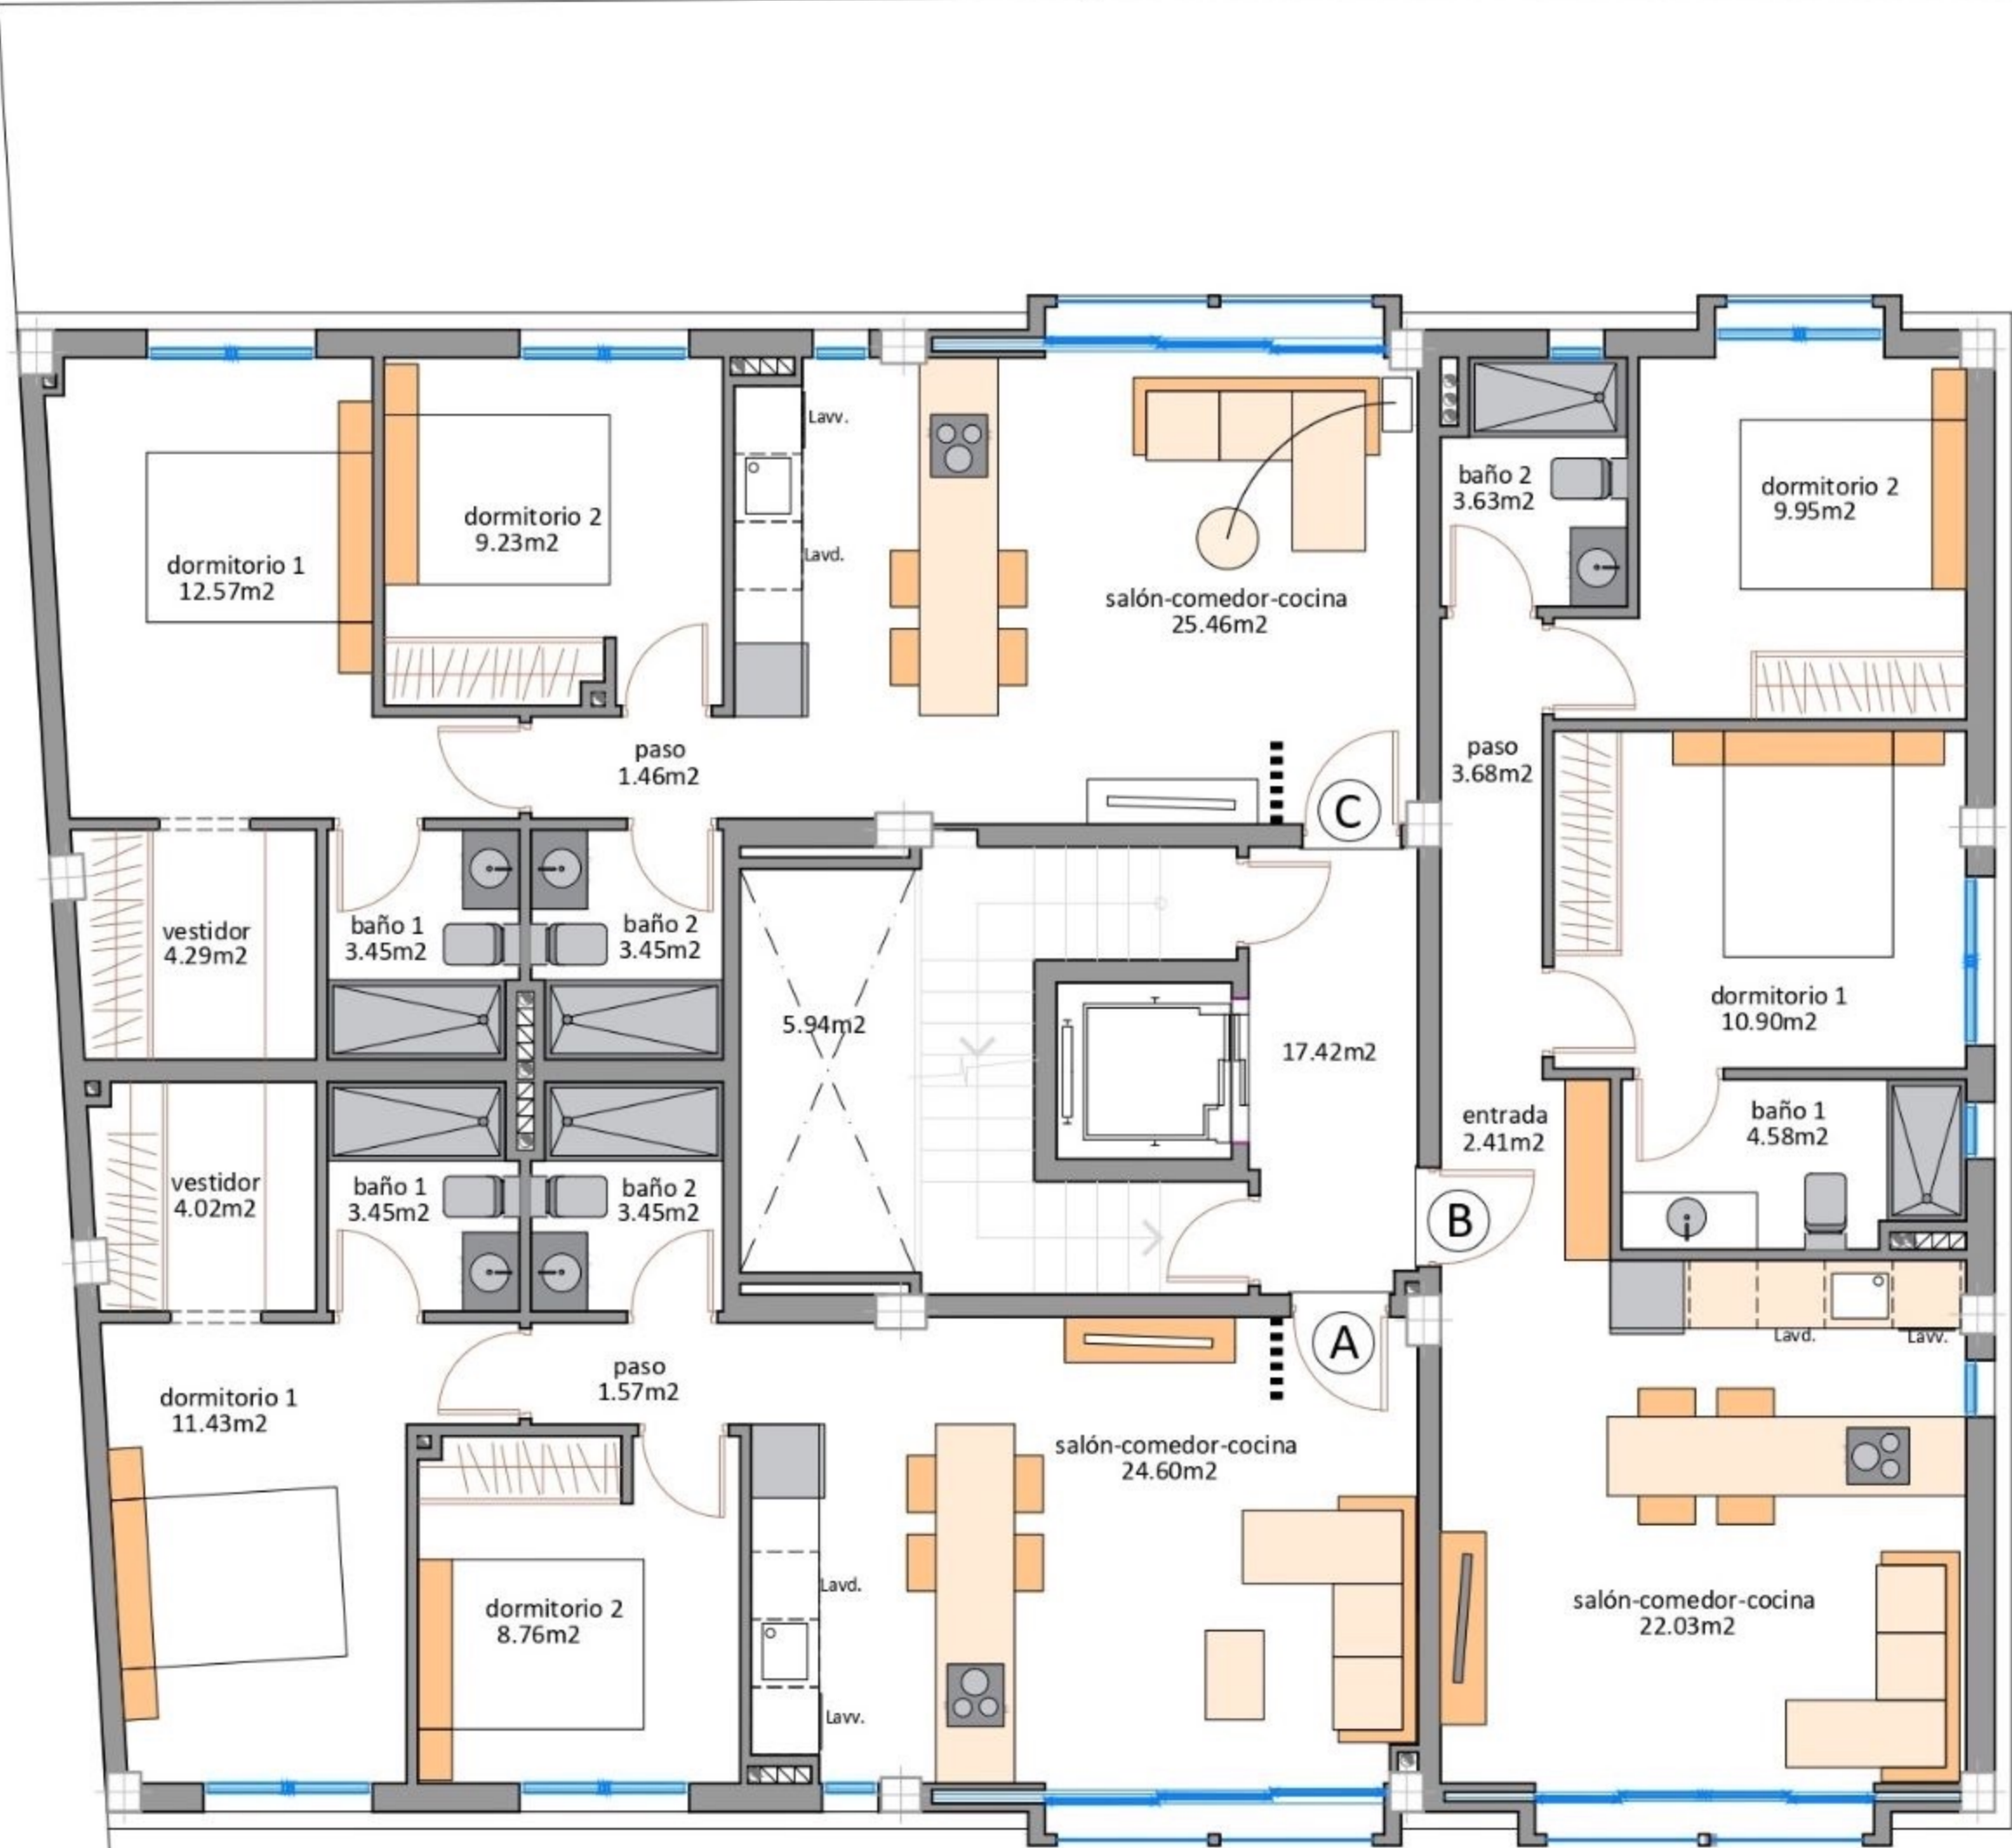

PLANTA PRIMERA, SEGUNDA Y TERCERA