

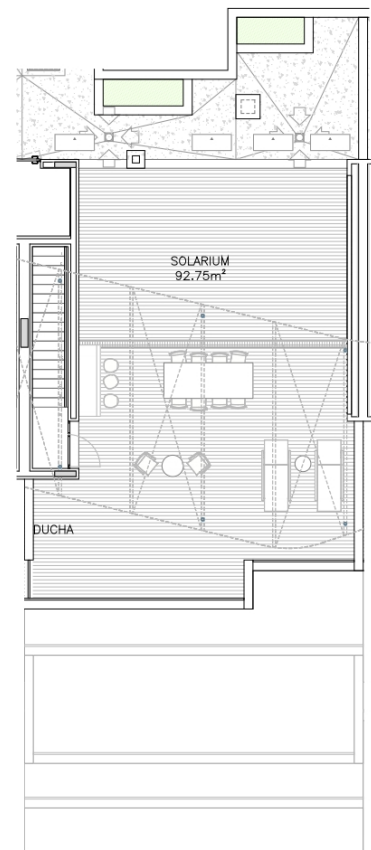


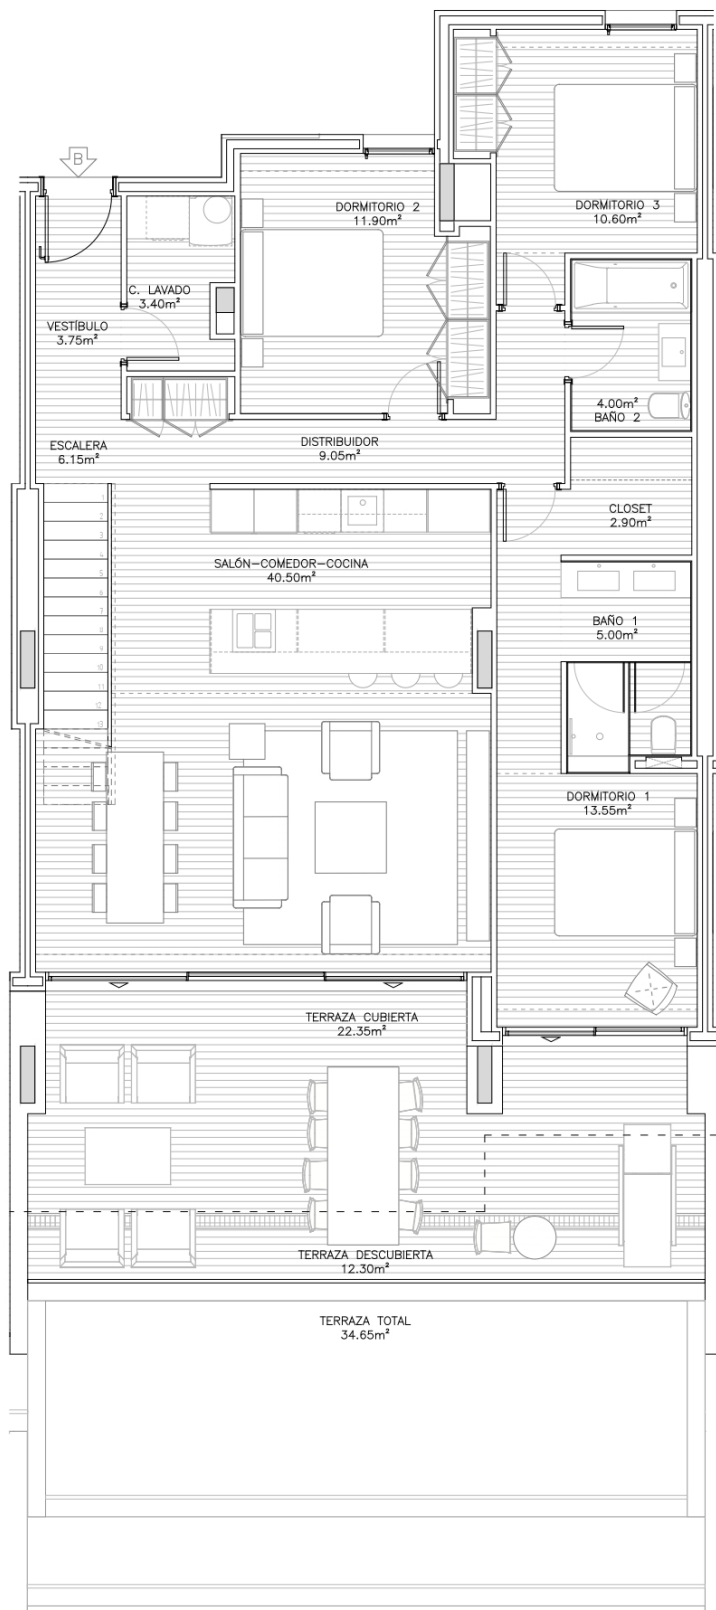

Sup. Construida Total BOJA.....	150,51m²
Sup. Construida Cerrada Vivienda.....	121,79m²
Sup. Construida Cerrada Vivienda con PP ZZ.CC.....	139,33m²
Sup. útil Cerrada Vivienda.....	110,80m²
Sup. útil Abierta (Terraza).....	127,40m²

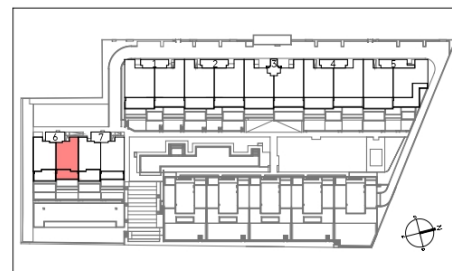

- Planos orientativos, sujetos a modificaciones técnicas y de diseño a criterio de la dirección facultativa.
- Disposición y dimensiones de huecos en fachadas orientativas, pueden sufrir modificaciones en la redacción del proyecto definitivo.
- La vegetación y el mobiliario, a excepción de la cocina, que se ajustará a la descripción mencionada en la memoria de calidades, tienen carácter exclusivamente estético, no siendo en ningún caso objeto de compraventa.

PLANO: ESCALA (A3): FECHA:

BLOQUE VI
PLANTA ÁTICO Y SOLARIUM
VIVIENDA - B 1/75-1/150 10-06-2024