



PLANTA SÓTANO

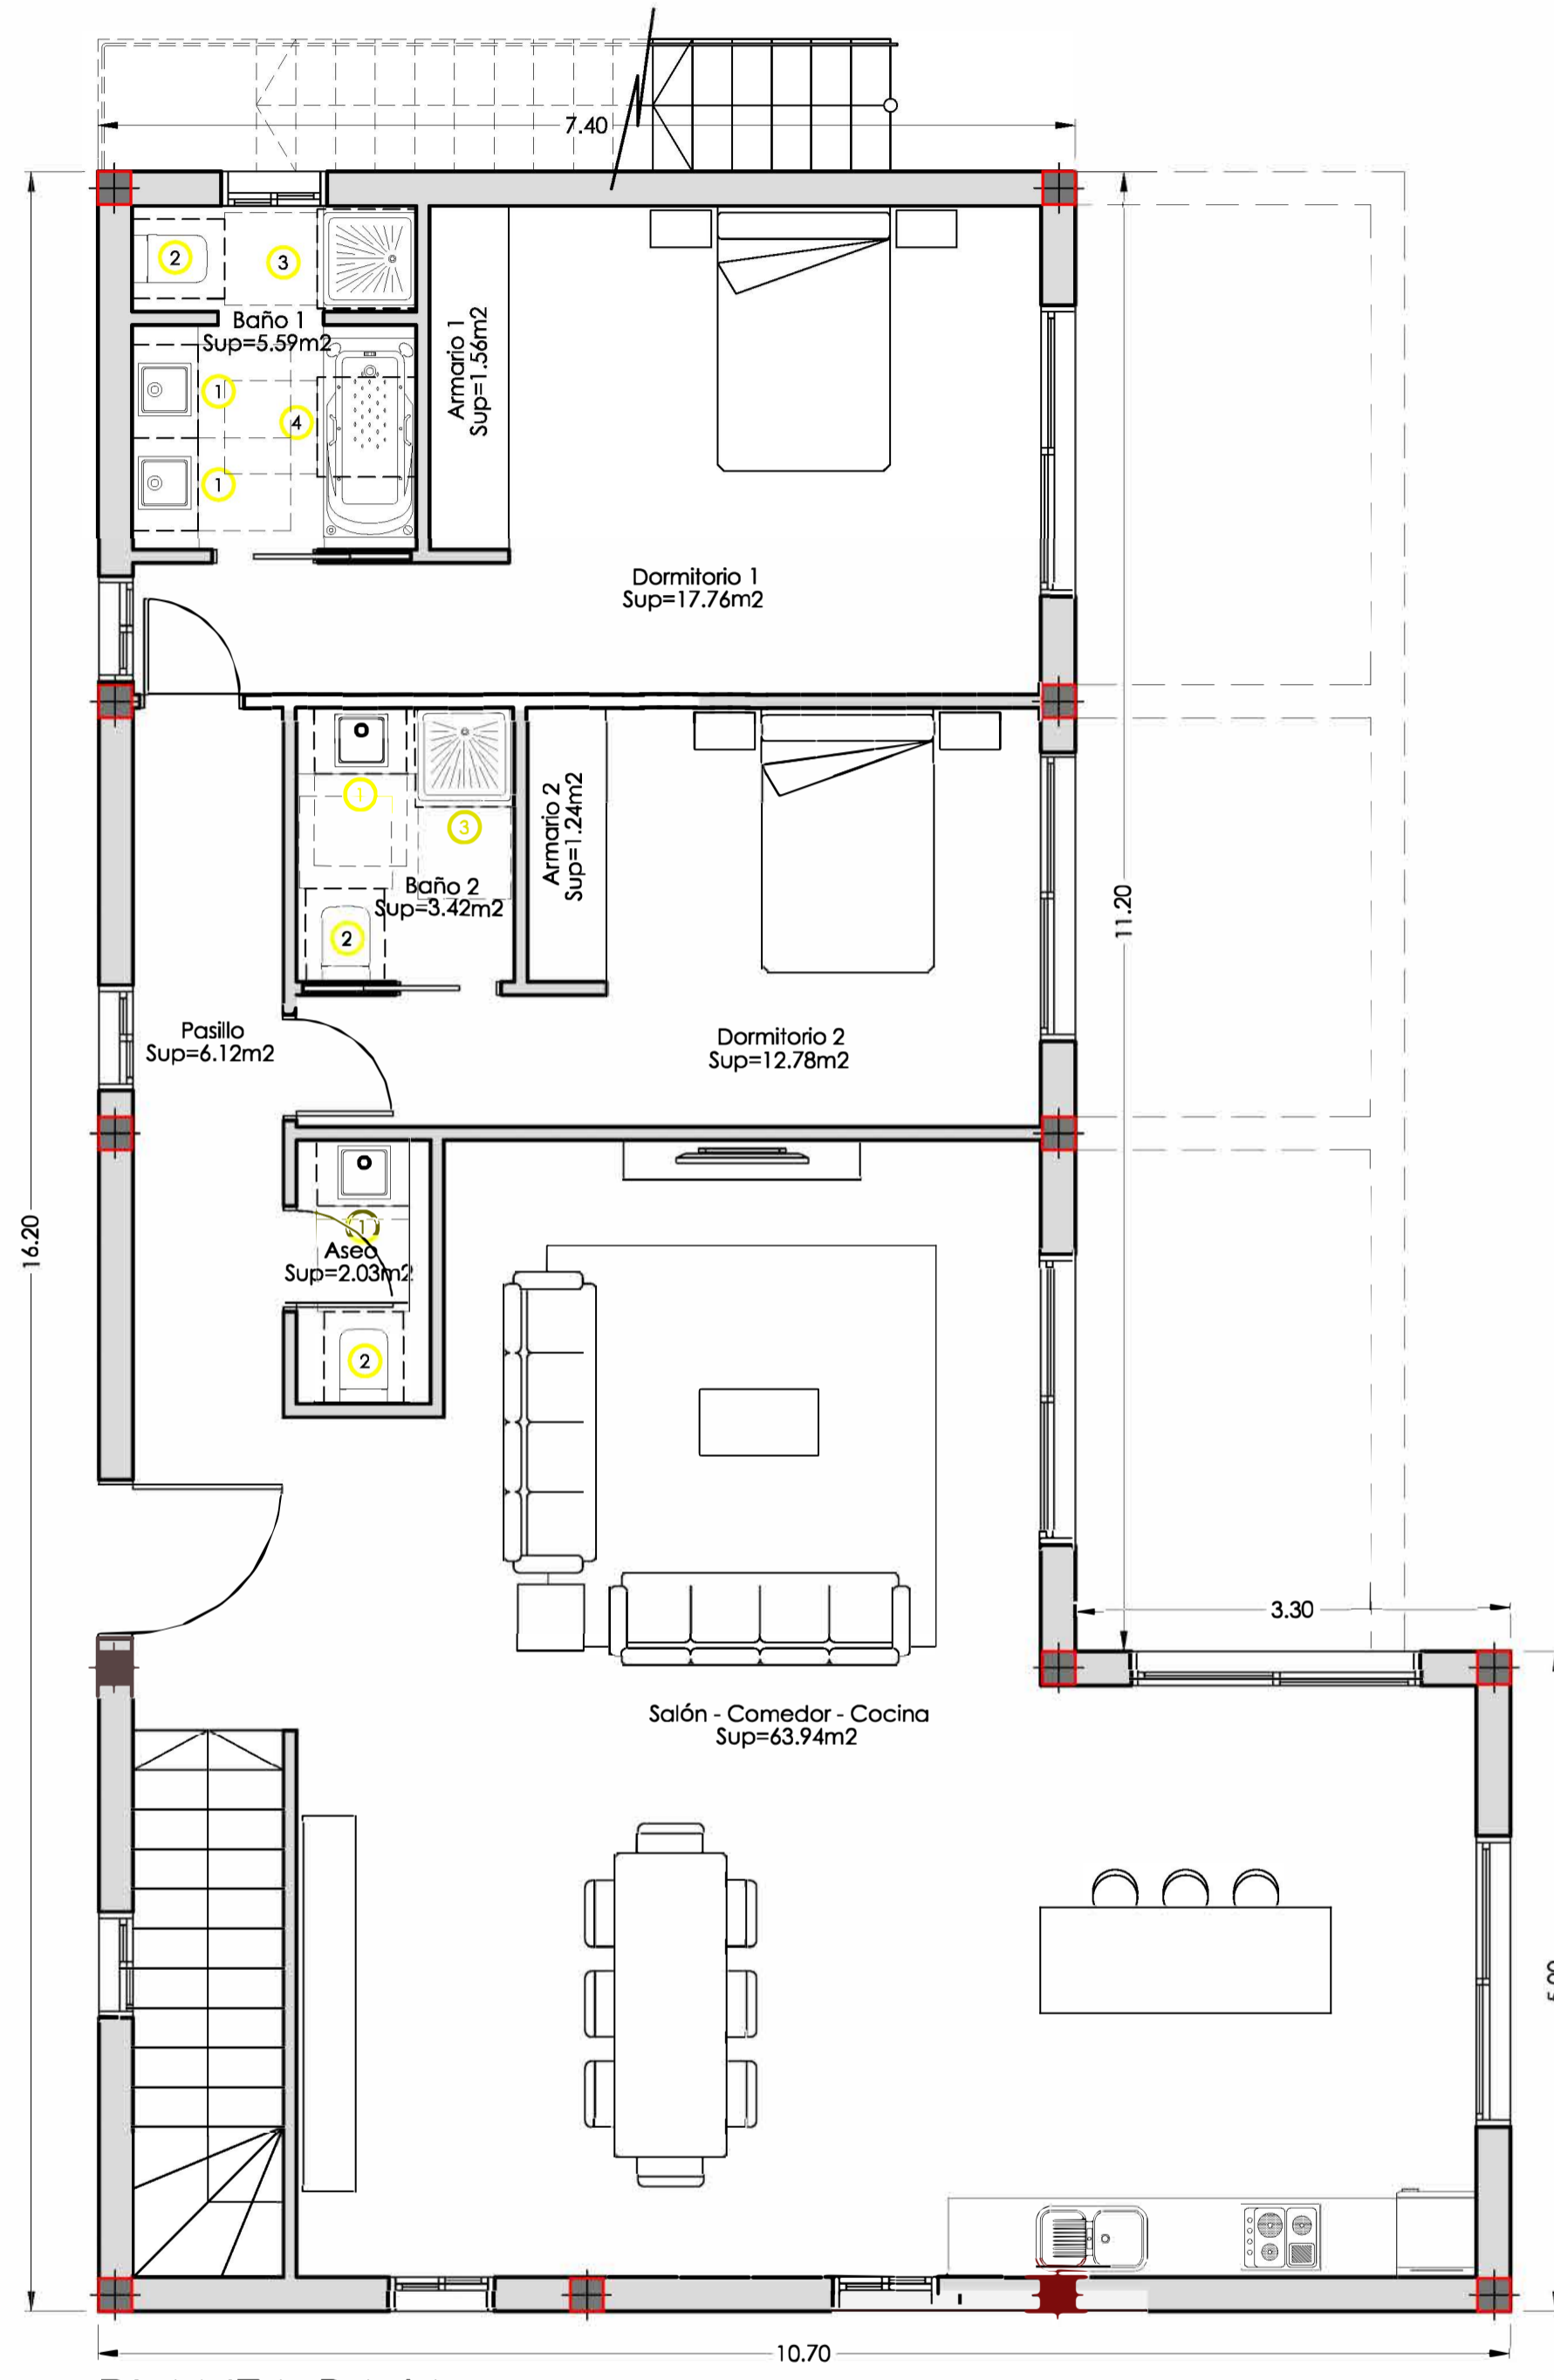

PLANTA BAJA

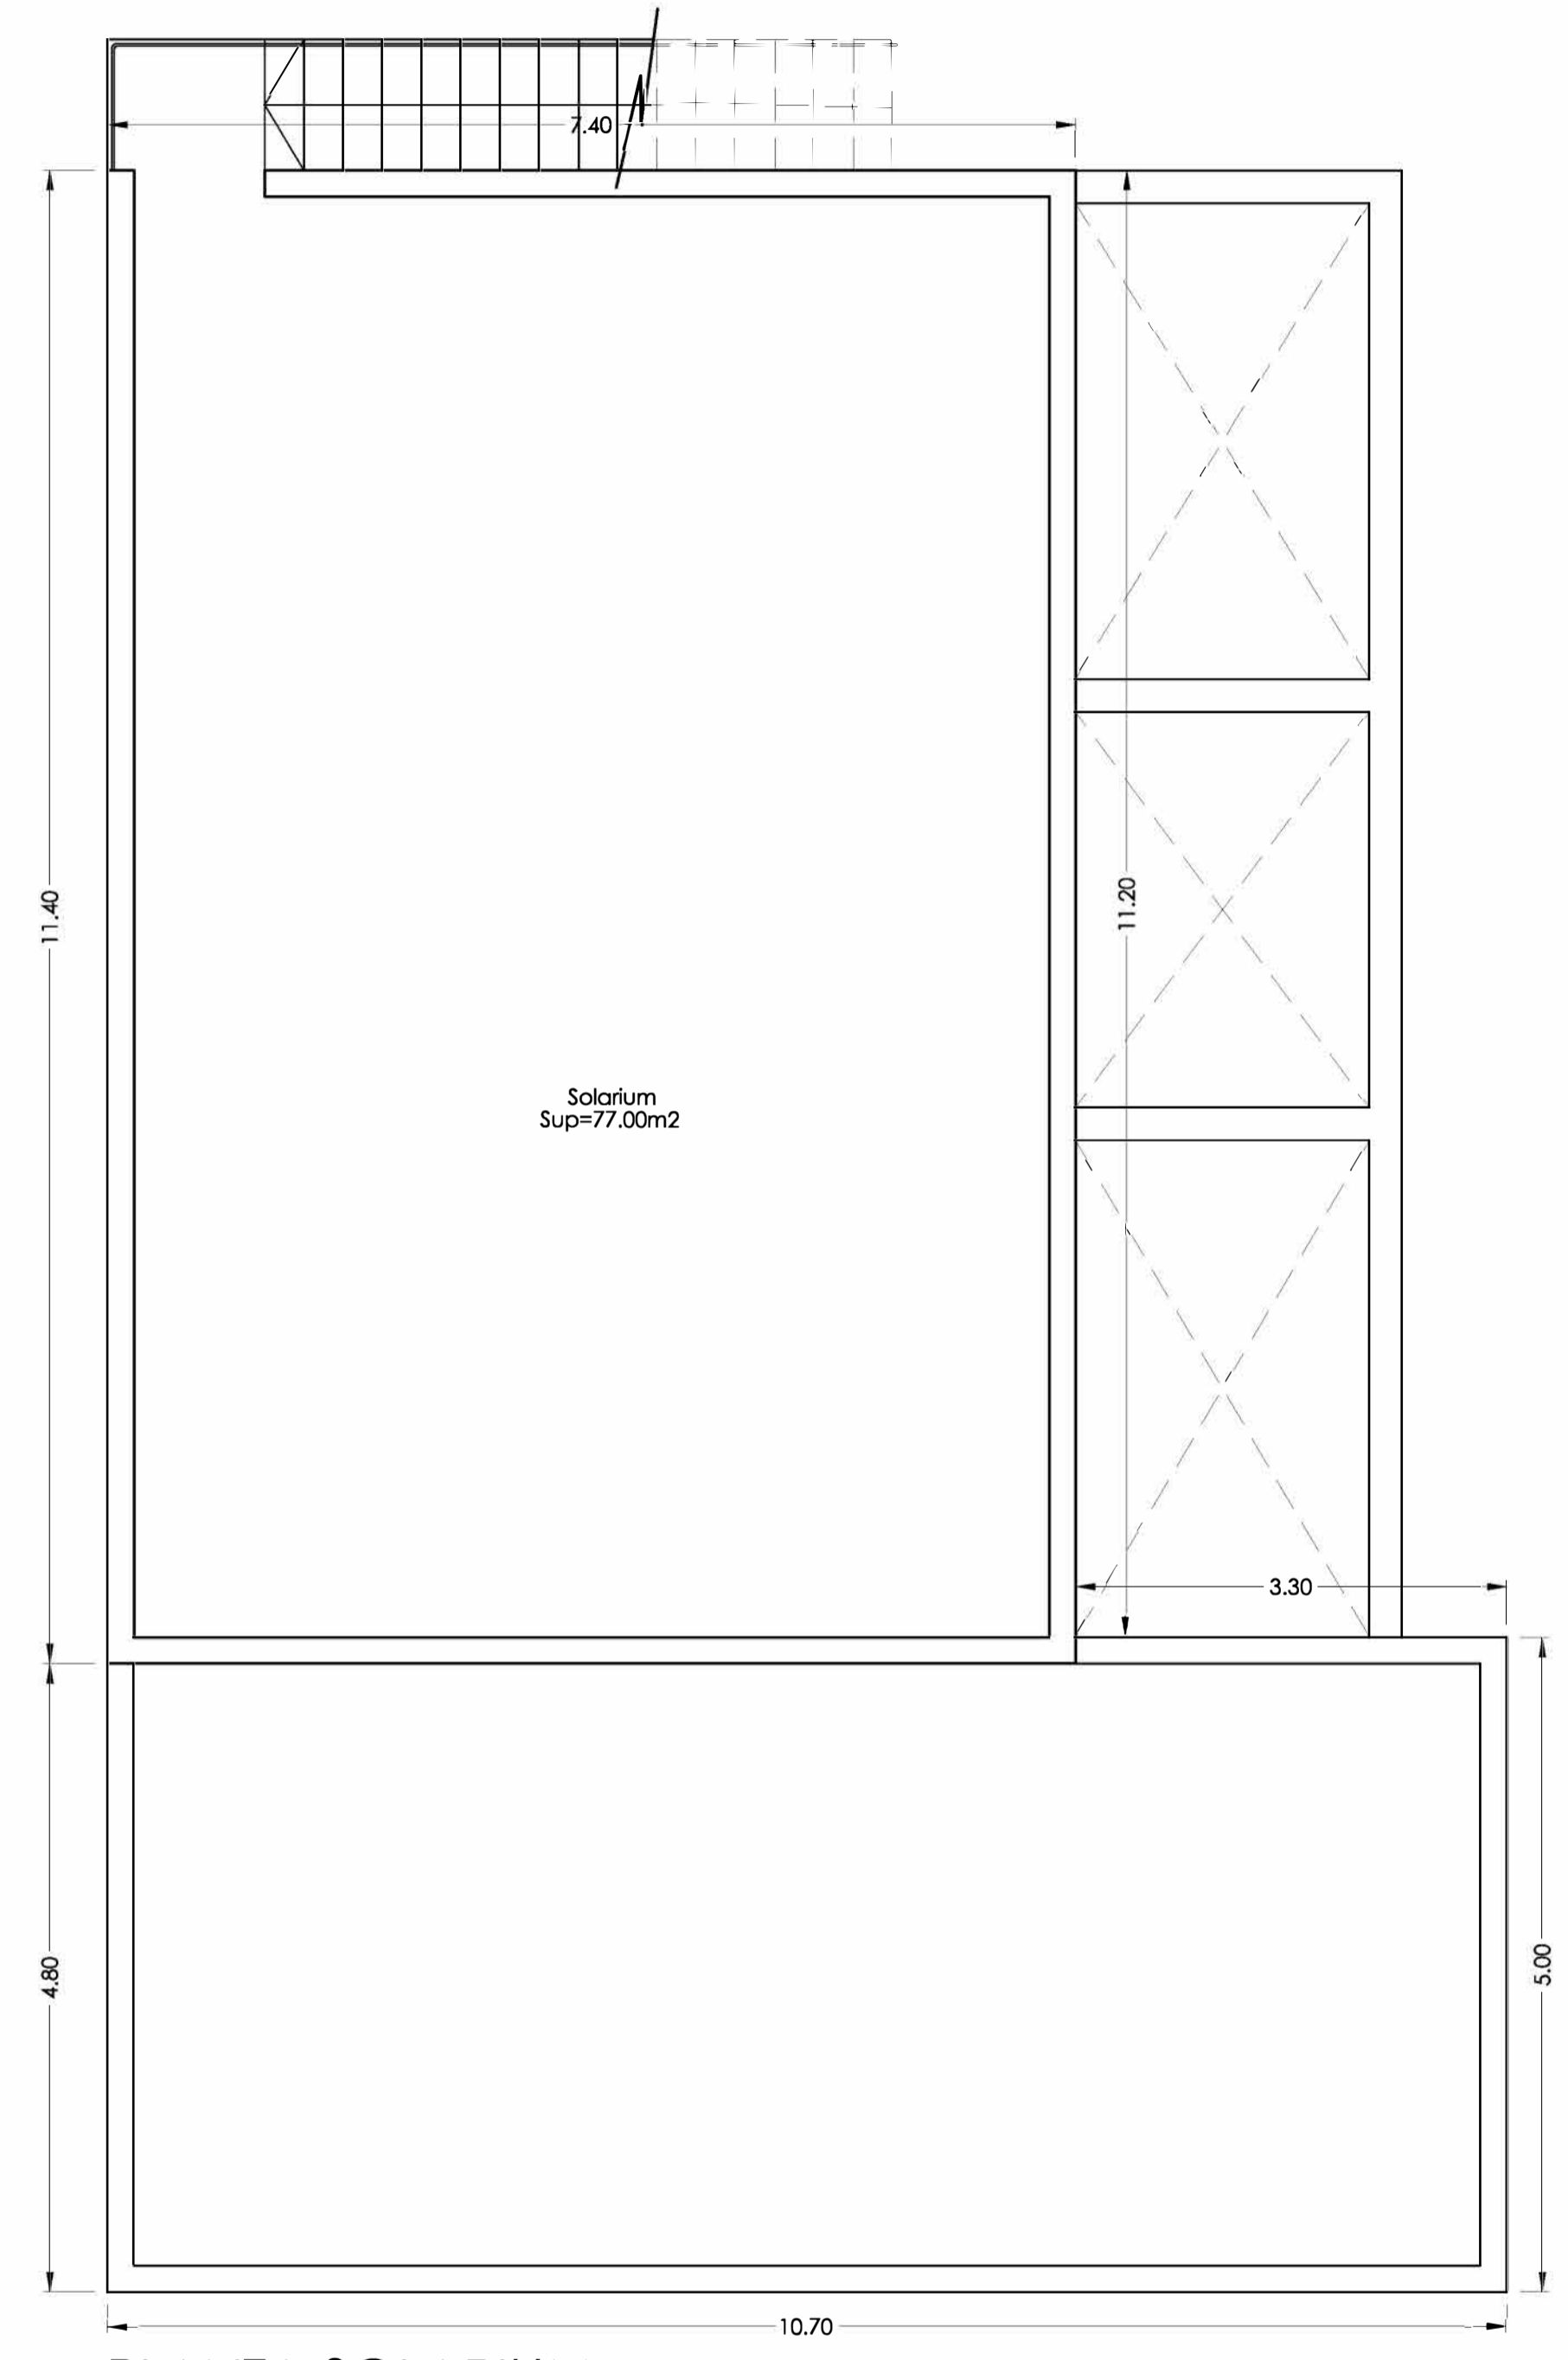

PLANTA SOLARIUM

TIPO A: SUP. SÓTANO: 96.78 m²
 SUP. BAJA: 136.38 m²
 (4 DORM.)