


# VILLA 8

# TU CASA, TU VIDA

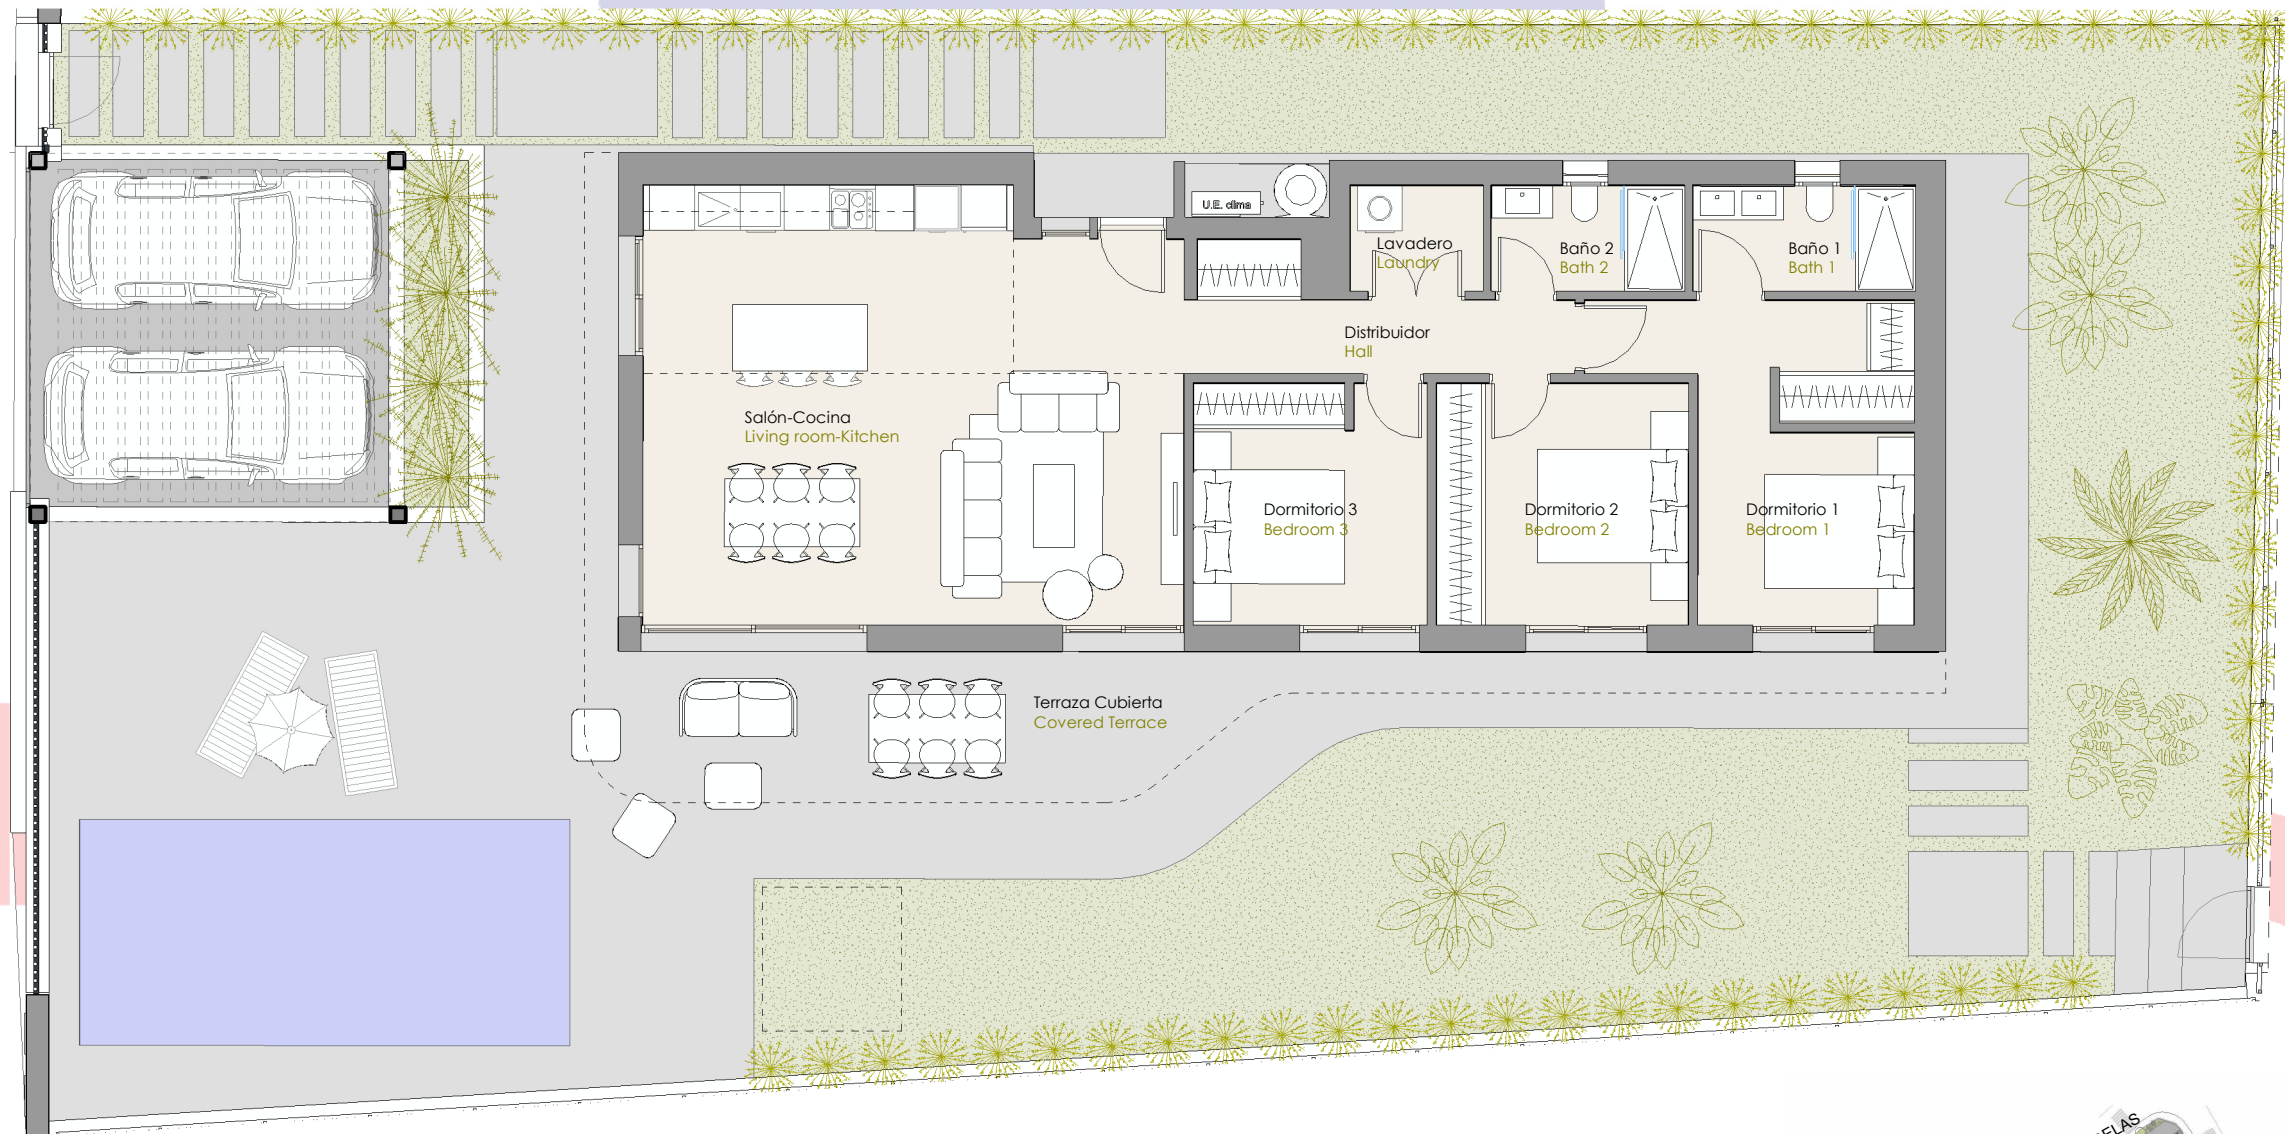

SUPERFICIES ÚTILES	
DISTRIBUIDOR	6.20 m <sup>2</sup>
SALÓN-COCINA	40.20 m <sup>2</sup>
DORMITORIO 1	13.54 m <sup>2</sup>
DORMITORIO 2	10.65 m <sup>2</sup>
DORMITORIO 3	9.86 m <sup>2</sup>
BAÑO 1	4.13 m <sup>2</sup>
BAÑO 2	3.58 m <sup>2</sup>
LAVADERO	2.49 m <sup>2</sup>
TERRAZA CUBIERTA	20.94 m <sup>2</sup>
<b>TOTAL SUPERFICIE ÚTIL</b>	<b>111.59 m<sup>2</sup></b>

SUP. CONSTRUIDAS APROX.	
SUPERFICIE PLANTA	114,51 m <sup>2</sup>
SUPERFICIE TERRAZA CUBIERTA	22,57 m <sup>2</sup>
<b>TOTAL VIV. + TERRAZA CUBIERTA</b>	<b>137.08 m<sup>2</sup></b>
<b>PISCINA</b>	
	<b>19.50 m<sup>2</sup></b>
<b>SUP. PARCELA</b>	<b>420.03 m<sup>2</sup></b>



0 1 2 3 4 5 m

Las imágenes iconográficas contenidas en esta publicación son orientativas, no contractuales y están sujetas a modificación de proyecto. This is non-contractual document. The imperative determination of executive project can change.