




BLOQUE 1
 Planta Primera Vivienda 3B
 VIVIENDA TIPO 4

TU CASA, TU VIDA

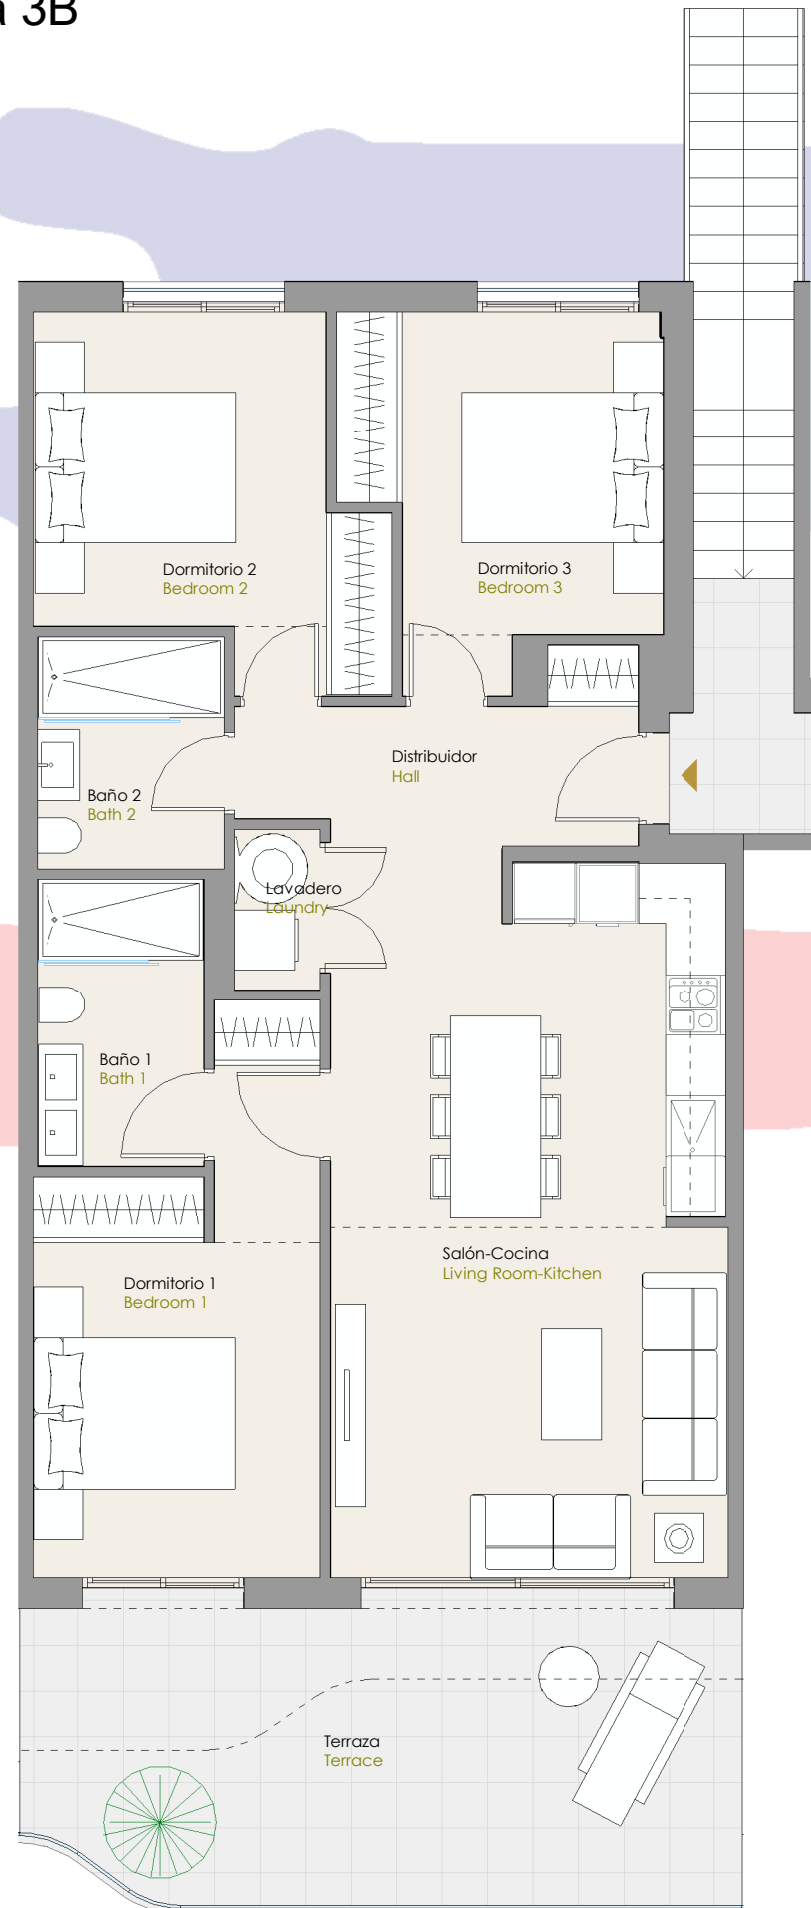

SUPERFICIES ÚTILES	
DISTRIBUIDOR	5.84 m ²
SALÓN-COCINA	28.06 m ²
DORMITORIO 1	13.12 m ²
DORMITORIO 2	10.92 m ²
DORMITORIO 3	10.21 m ²
BAÑO 1	4.74 m ²
BAÑO 2	4.28 m ²
LAVADERO	1.35 m ²
TERRAZA	20.44 m ²
TOTAL SUPERFICIE ÚTIL	98.96 m²

SUP. CONSTRUIDAS APROX.	
SUPERFICIES PLANTA	92.71 m ²
SUPERFICIES TERRAZA	23.41 m ²
TOTAL VIV. + TERRAZA	116.12 m²

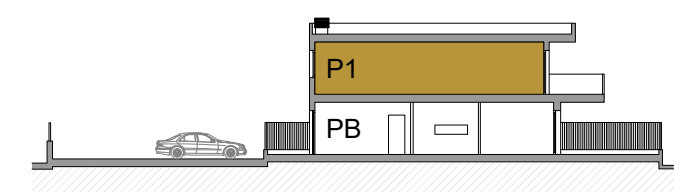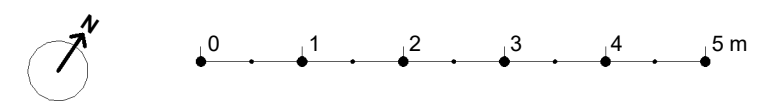

Las imágenes iconográficas contenidas en esta publicación son orientativas, no contractuales y están sujetas a modificación de proyecto. This is non-contractual document. The imperative determination of executive project can change.