




**BLOQUE 1**  
**Planta Primera Vivienda 4B**  
 VIVIENDA TIPO 3

**TU CASA, TU VIDA**

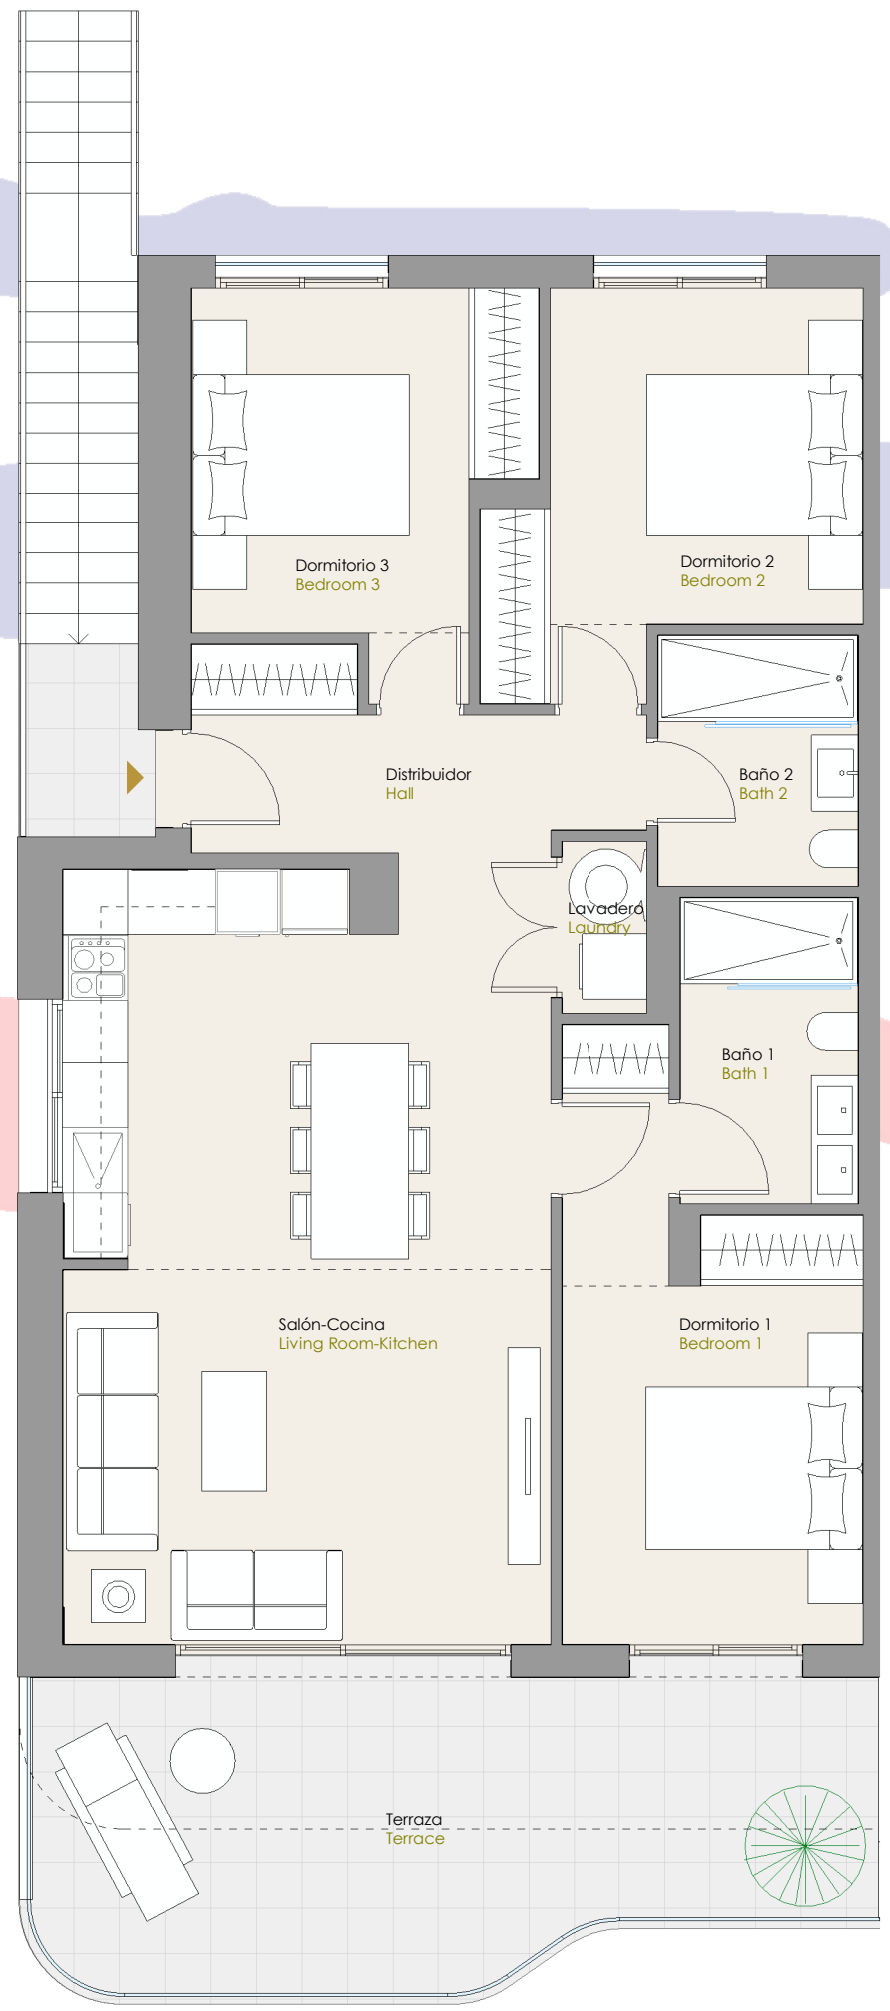

SUPERFICIES ÚTILES	
DISTRIBUIDOR	6.20 m <sup>2</sup>
SALÓN-COCINA	32.26 m <sup>2</sup>
DORMITORIO 1	12.70 m <sup>2</sup>
DORMITORIO 2	10.89 m <sup>2</sup>
DORMITORIO 3	9.97 m <sup>2</sup>
BAÑO 1	4.69 m <sup>2</sup>
BAÑO 2	4.31 m <sup>2</sup>
LAVADERO	1.26 m <sup>2</sup>
TERRAZA	20.52 m <sup>2</sup>
<b>TOTAL SUPERFICIE ÚTIL</b>	<b>102.80 m<sup>2</sup></b>

SUP. CONSTRUIDAS APROX.	
SUPERFICIES PLANTA	99.31 m <sup>2</sup>
SUPERFICIES TERRAZA	23.57 m <sup>2</sup>
<b>TOTAL VIV. + TERRAZA</b>	<b>122.88 m<sup>2</sup></b>

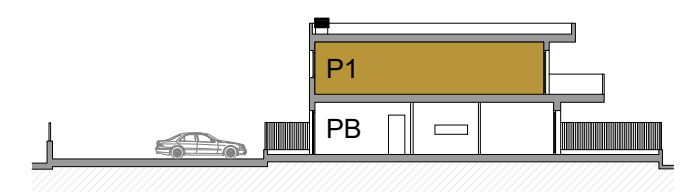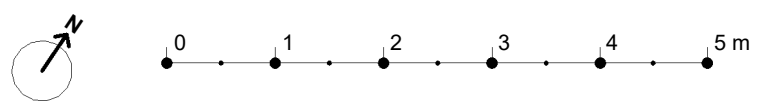

*Las imágenes iconográficas contenidas en esta publicación son orientativas, no contractuales y están sujetas a modificación de proyecto. This is non-contractual document. The imperative determination of executive project can change.*