




**BLOQUE 2**  
**Planta Baja Puerta C**  
 VIVIENDA TIPO B

**TU CASA, TU VIDA**

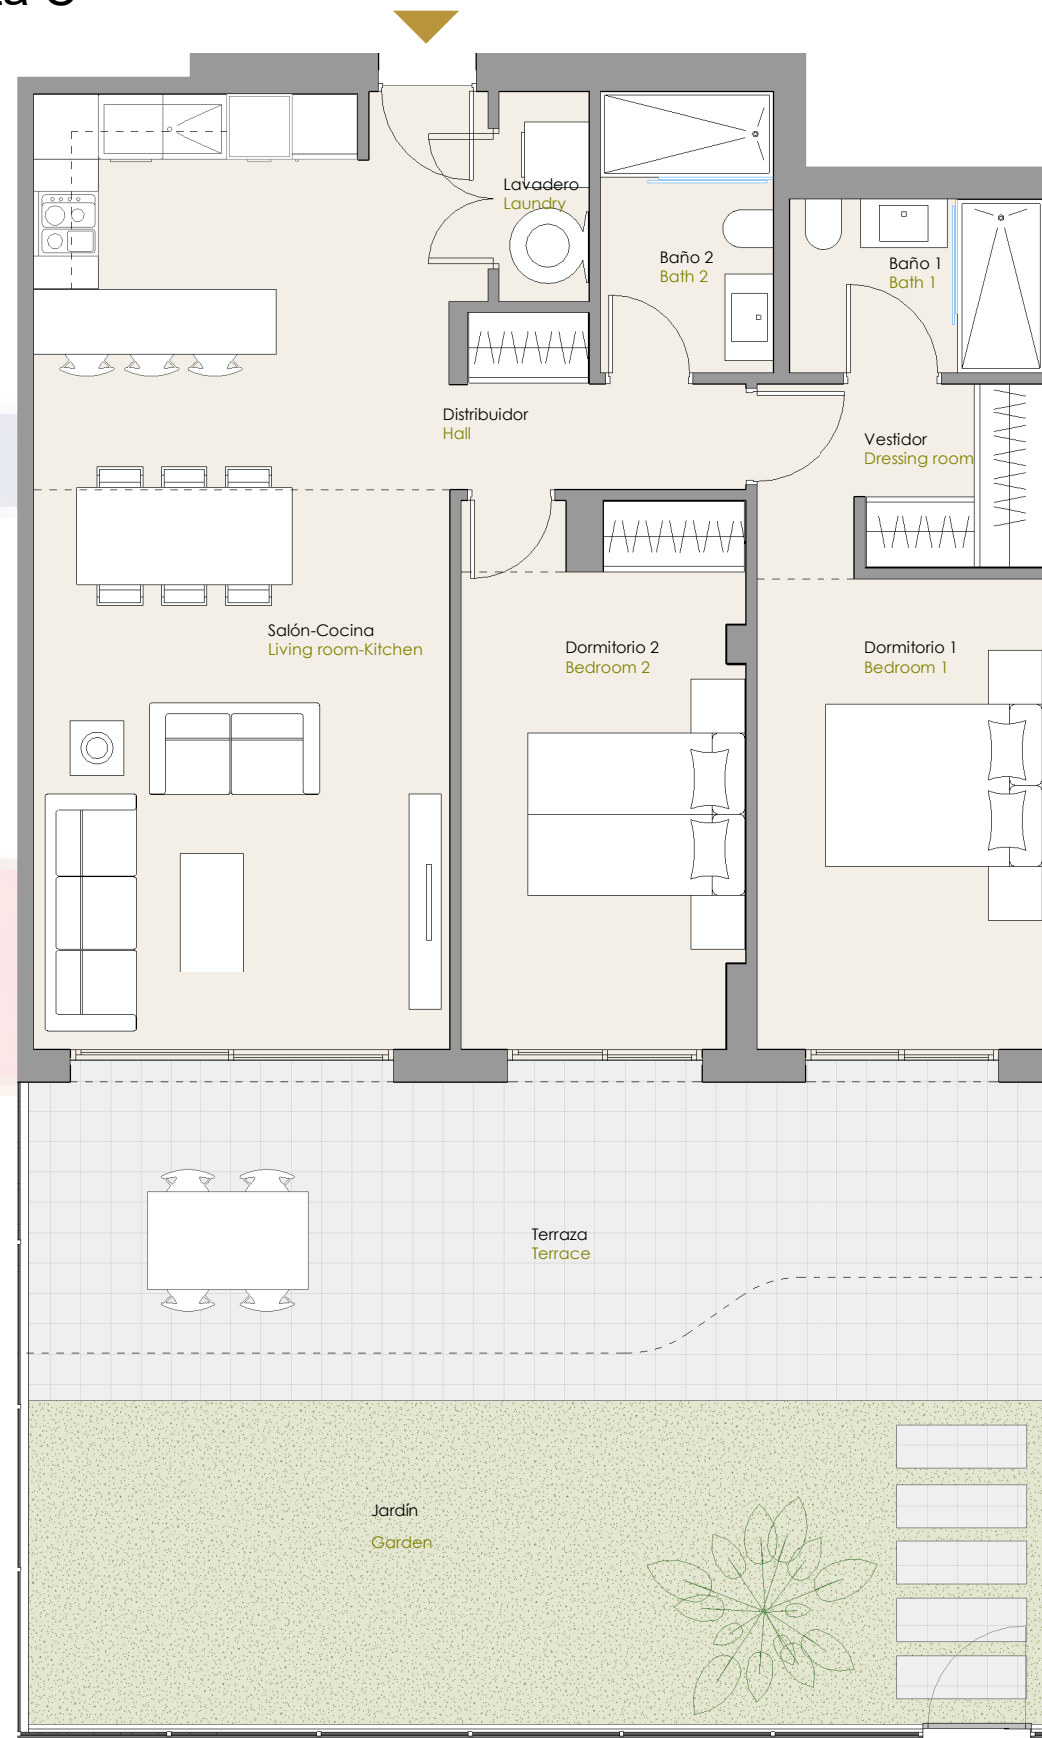

SUPERFICIES ÚTILES	
DISTRIBUIDOR	7.20 m <sup>2</sup>
SALÓN-COCINA	31.05 m <sup>2</sup>
DORMITORIO 1	13.31 m <sup>2</sup>
VESTIDOR	2.95 m <sup>2</sup>
DORMITORIO 2	13.15 m <sup>2</sup>
BAÑO 1	3.82 m <sup>2</sup>
BAÑO 2	4.16 m <sup>2</sup>
LAVADERO	1.62 m <sup>2</sup>
TERRAZA	27.76 m <sup>2</sup>
<b>TOTAL SUPERFICIE ÚTIL</b>	<b>105.02 m<sup>2</sup></b>

SUP. CONSTRUIDAS APROX. + PP. ZZCC.	
SUPERFICIES PLANTA + PP DE ZZCC	98.14 m <sup>2</sup>
SUPERFICIES TERRAZA	28.62 m <sup>2</sup>
<b>TOTAL VIV. + TERRAZA + ZZCC</b>	<b>126.76 m<sup>2</sup></b>
<b>SUPERFICIE JARDÍN</b>	<b>30.72 m<sup>2</sup></b>

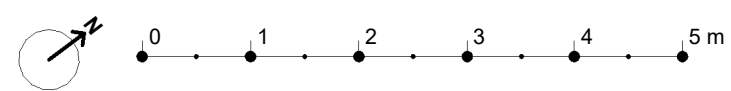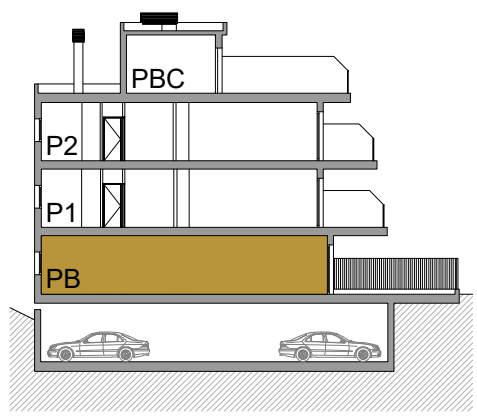

*Las imágenes iconográficas contenidas en esta publicación son orientativas, no contractuales y están sujetas a modificación de proyecto. This is non-contractual document. The imperative determination of executive project can change.*