




BLOQUE 3
Planta Baja Puerta A
 VIVIENDA TIPO A

TU CASA, TU VIDA

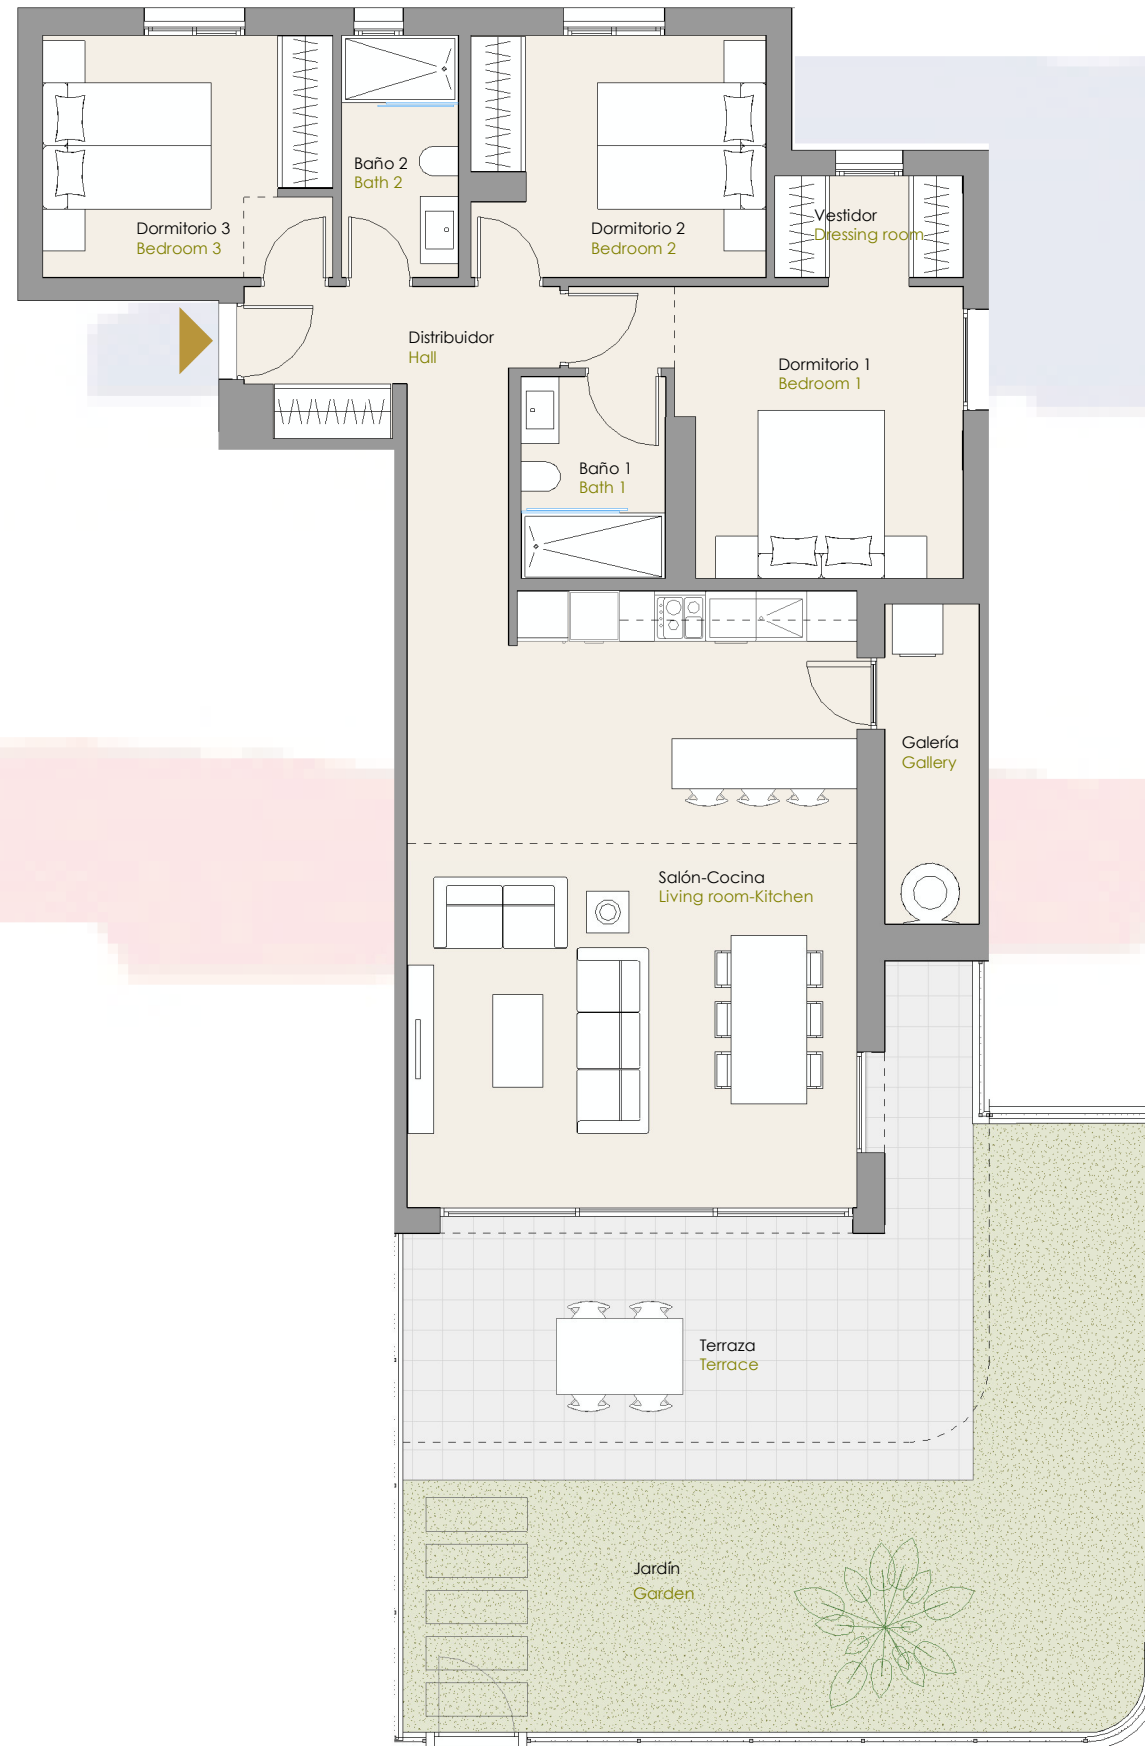

| SUPERFICIES ÚTILES | |
|------------------------------|-----------------------------|
| DISTRIBUIDOR | 9.01 m ² |
| SALÓN-COCINA | 38.34 m ² |
| DORMITORIO 1 | 12.73 m ² |
| VESTIDOR | 2.82 m ² |
| DORMITORIO 2 | 9.87 m ² |
| DORMITORIO 3 | 9.89 m ² |
| BAÑO 1 | 4.12 m ² |
| BAÑO 2 | 4.04 m ² |
| GALERÍA | 4.29 m ² |
| TERRAZA | 23.23 m ² |
| TOTAL SUPERFICIE ÚTIL | 118.34 m² |

| SUP. CONSTRUIDAS APROX. + PP. ZZCC. | |
|-------------------------------------|-----------------------------|
| SUPERFICIES PLANTA + PP DE ZZCC | 117.03 m ² |
| SUPERFICIES TERRAZA | 30.01 m ² |
| TOTAL VIV. + TERRAZA + ZZCC | 147.04 m² |
| SUPERFICIE JARDÍN | 39.26 m² |

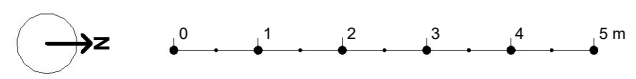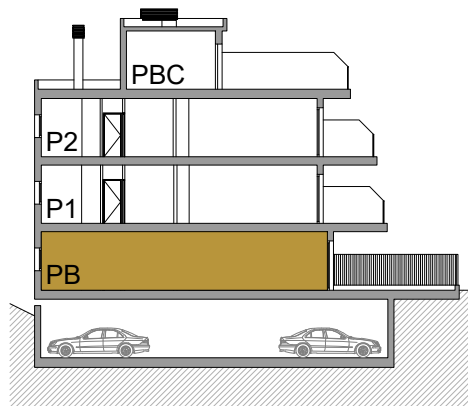

Las imágenes iconográficas contenidas en esta publicación son orientativas, no contractuales y están sujetas a modificación de proyecto. This is non-contractual document. The imperative determination of executive project can change.