




BLOQUE 3
Planta Baja Puerta B
 VIVIENDA TIPO B

TU CASA, TU VIDA

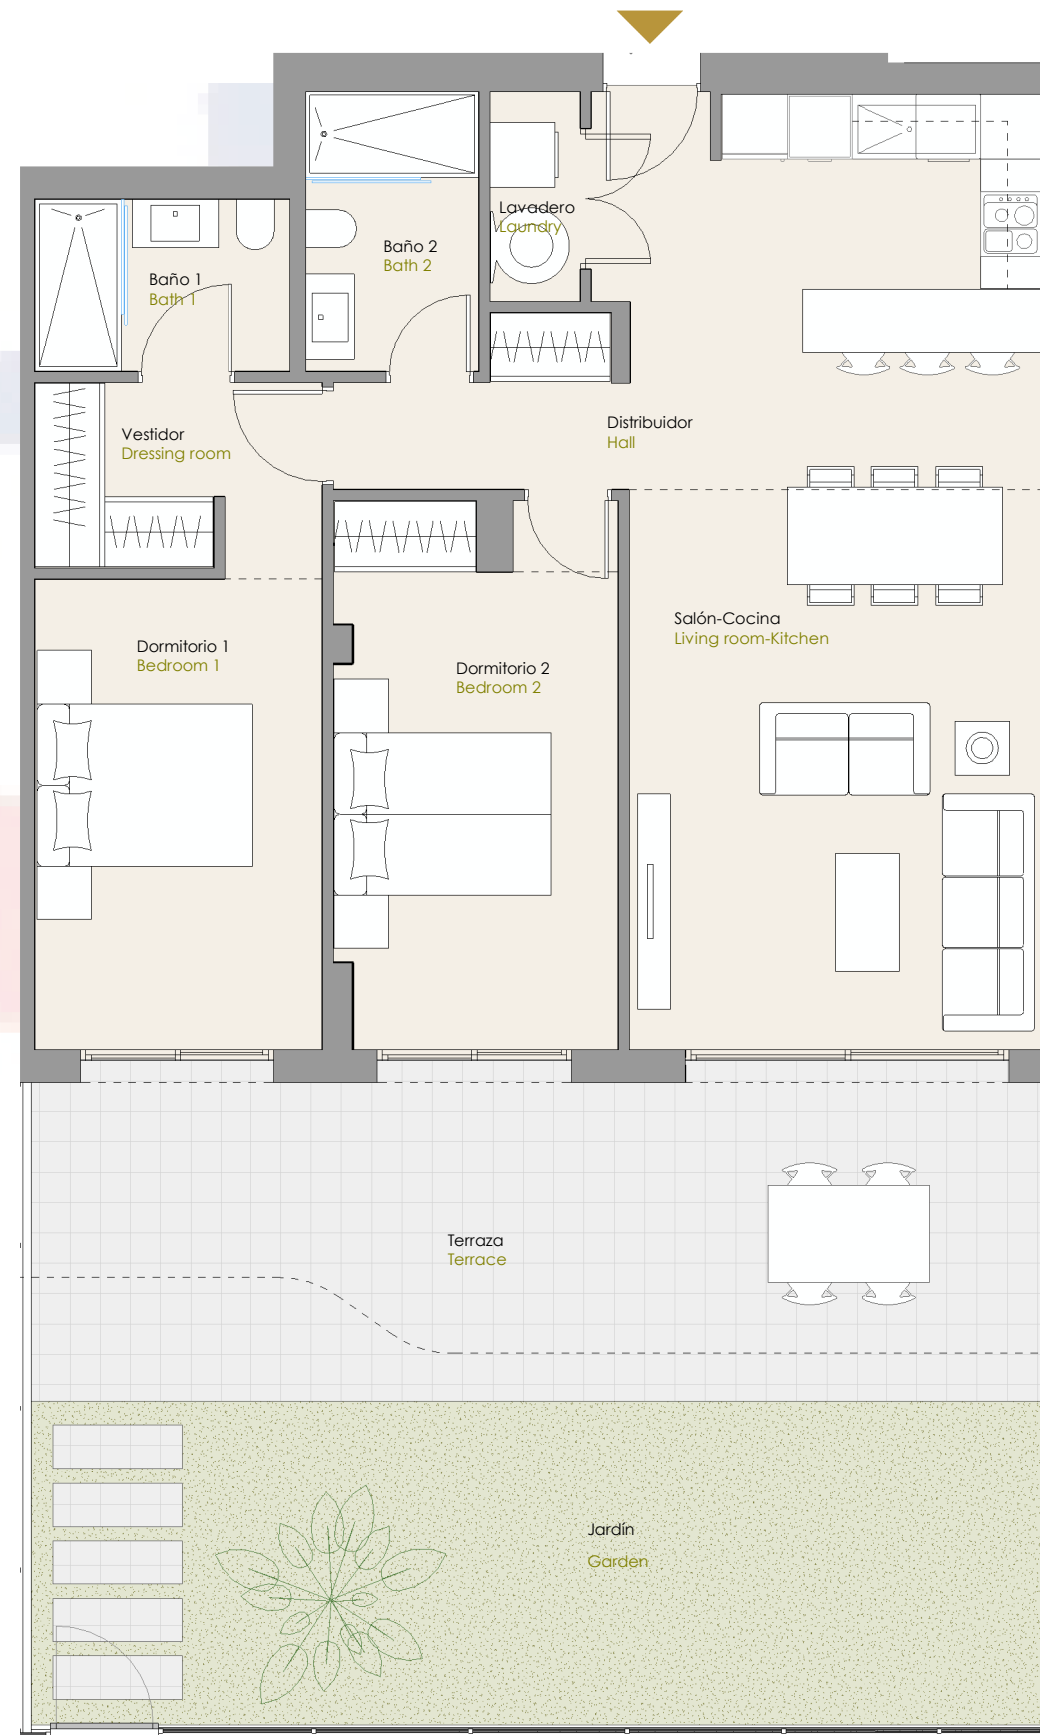

SUPERFICIES ÚTILES	
DISTRIBUIDOR	7.20 m ²
SALÓN-COCINA	31.05 m ²
DORMITORIO 1	13.31 m ²
VESTIDOR	2.95 m ²
DORMITORIO 2	13.15 m ²
BAÑO 1	3.82 m ²
BAÑO 2	4.16 m ²
LAVADERO	1.62 m ²
TERRAZA	27.76 m ²
TOTAL SUPERFICIE ÚTIL	105.02 m²

SUP. CONSTRUIDAS APROX. + PP. ZZCC.	
SUPERFICIES PLANTA + PP DE ZZCC	98.14 m ²
SUPERFICIES TERRAZA	28.62 m ²
TOTAL VIV. + TERRAZA + ZZCC	126.76 m²
SUPERFICIE JARDÍN	30.72 m²

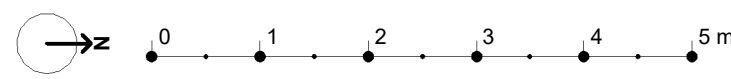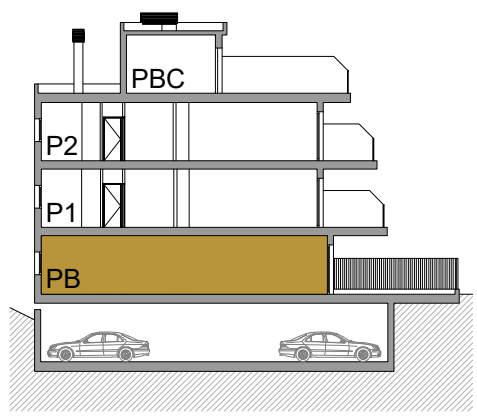

Las imágenes iconográficas contenidas en esta publicación son orientativas, no contractuales y están sujetas a modificación de proyecto. This is non-contractual document. The imperative determination of executive project can change.