


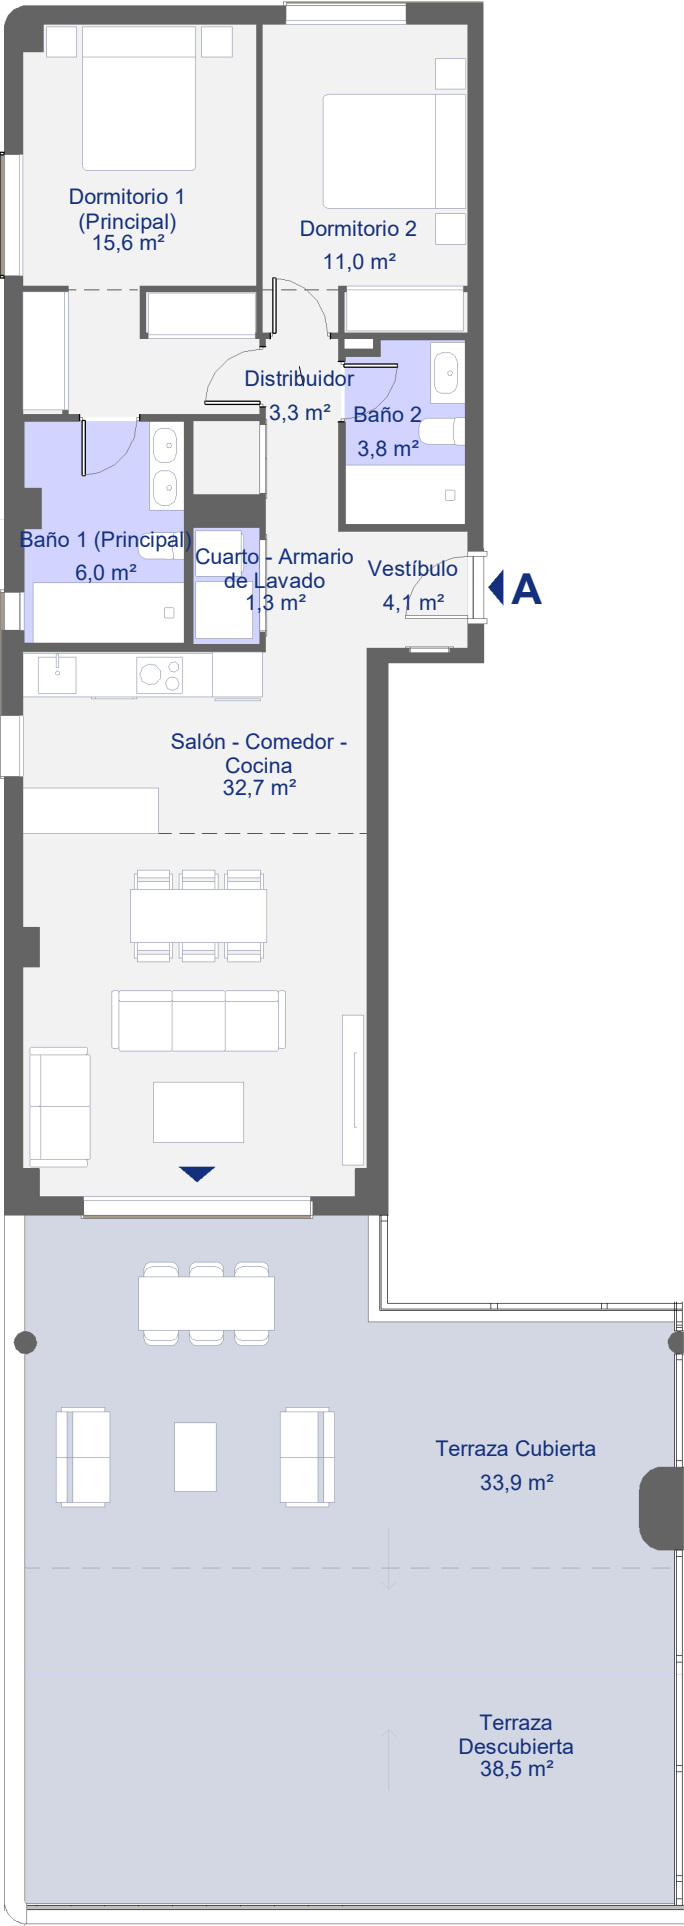

Bldg. 3 Prt. 5 Planta 3ª Letra A

2 Dormitorios

CUADRO DE SUPERFICIES



S. Útil Interior Vivienda	77,8 m²
S. Cons. Int. Vivienda + p.p. ZZCC	106,2 m²
S. Útil Exterior Vivienda	72,4 m²
S. Cons. Int. Viv. + p.p. ZZCC + S. Útil Ext. Viv.	178,6 m²

CUADRO DE SUPERFICIES

ANDALUCÍA D218/2005

S. Útil Vivienda	85,6 m²
S. Cons. Vivienda + p.p. ZZCC	115,2 m²

Las superficies indicadas están calculadas conforme al Decreto 218/2005 de información al consumidor en la compraventa y arrendamiento de viviendas en Andalucía.

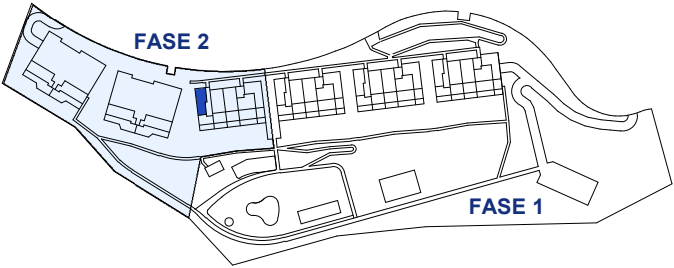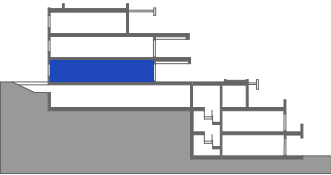

Planta 3ª

