


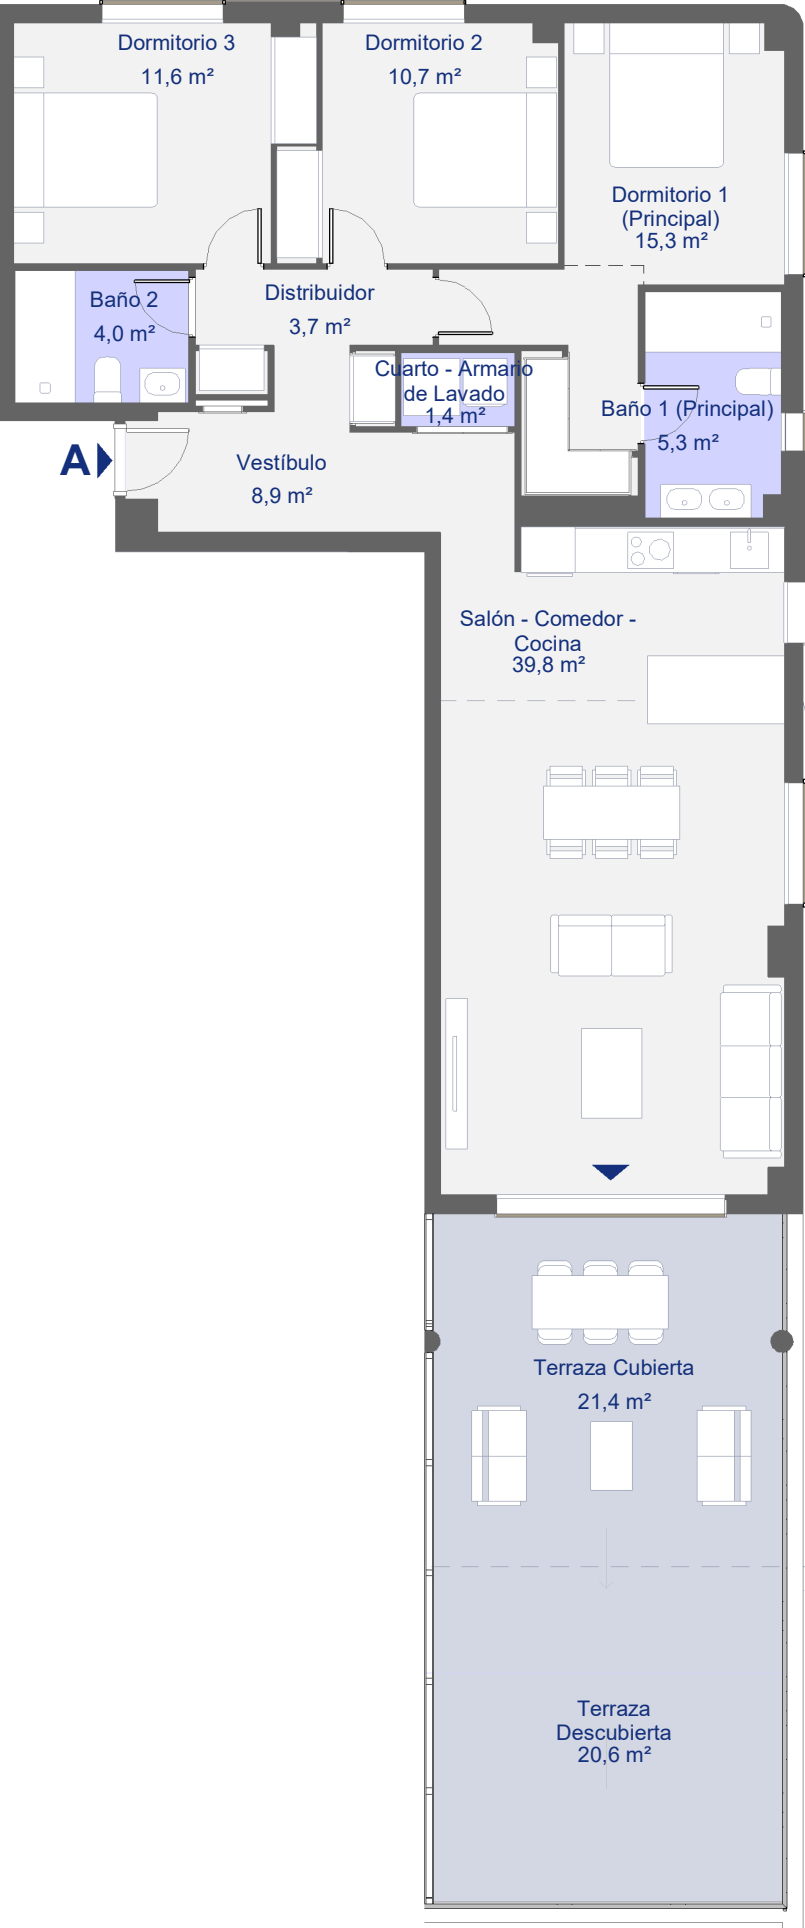

Blq. 3 Prt. 6 Planta 3ª Letra A

3 Dormitorios

CUADRO DE SUPERFICIES



S. Útil Interior Vivienda	100,7 m²
S. Cons. Int. Vivienda + p.p. ZZCC	136,5 m²
S. Útil Exterior Vivienda	42,0 m²
S. Cons. Int. Viv. + p.p. ZZCC + S. Útil Ext. Viv.	178,5 m²

CUADRO DE SUPERFICIES

ANDALUCÍA D218/2005

S. Útil Vivienda	110,8 m²
S. Cons. Vivienda + p.p. ZZCC	148,0 m²

Las superficies indicadas están calculadas conforme al Decreto 218/2005 de información al consumidor en la compraventa y arrendamiento de viviendas en Andalucía.

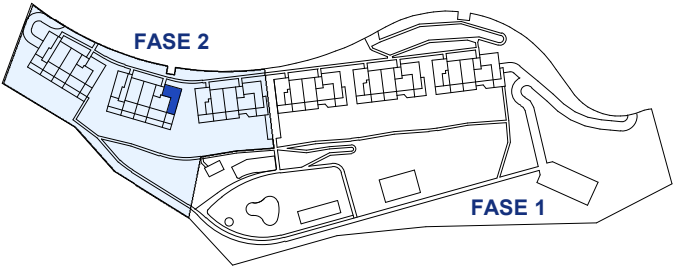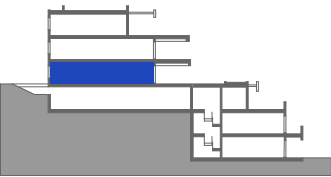

Planta 3ª

