


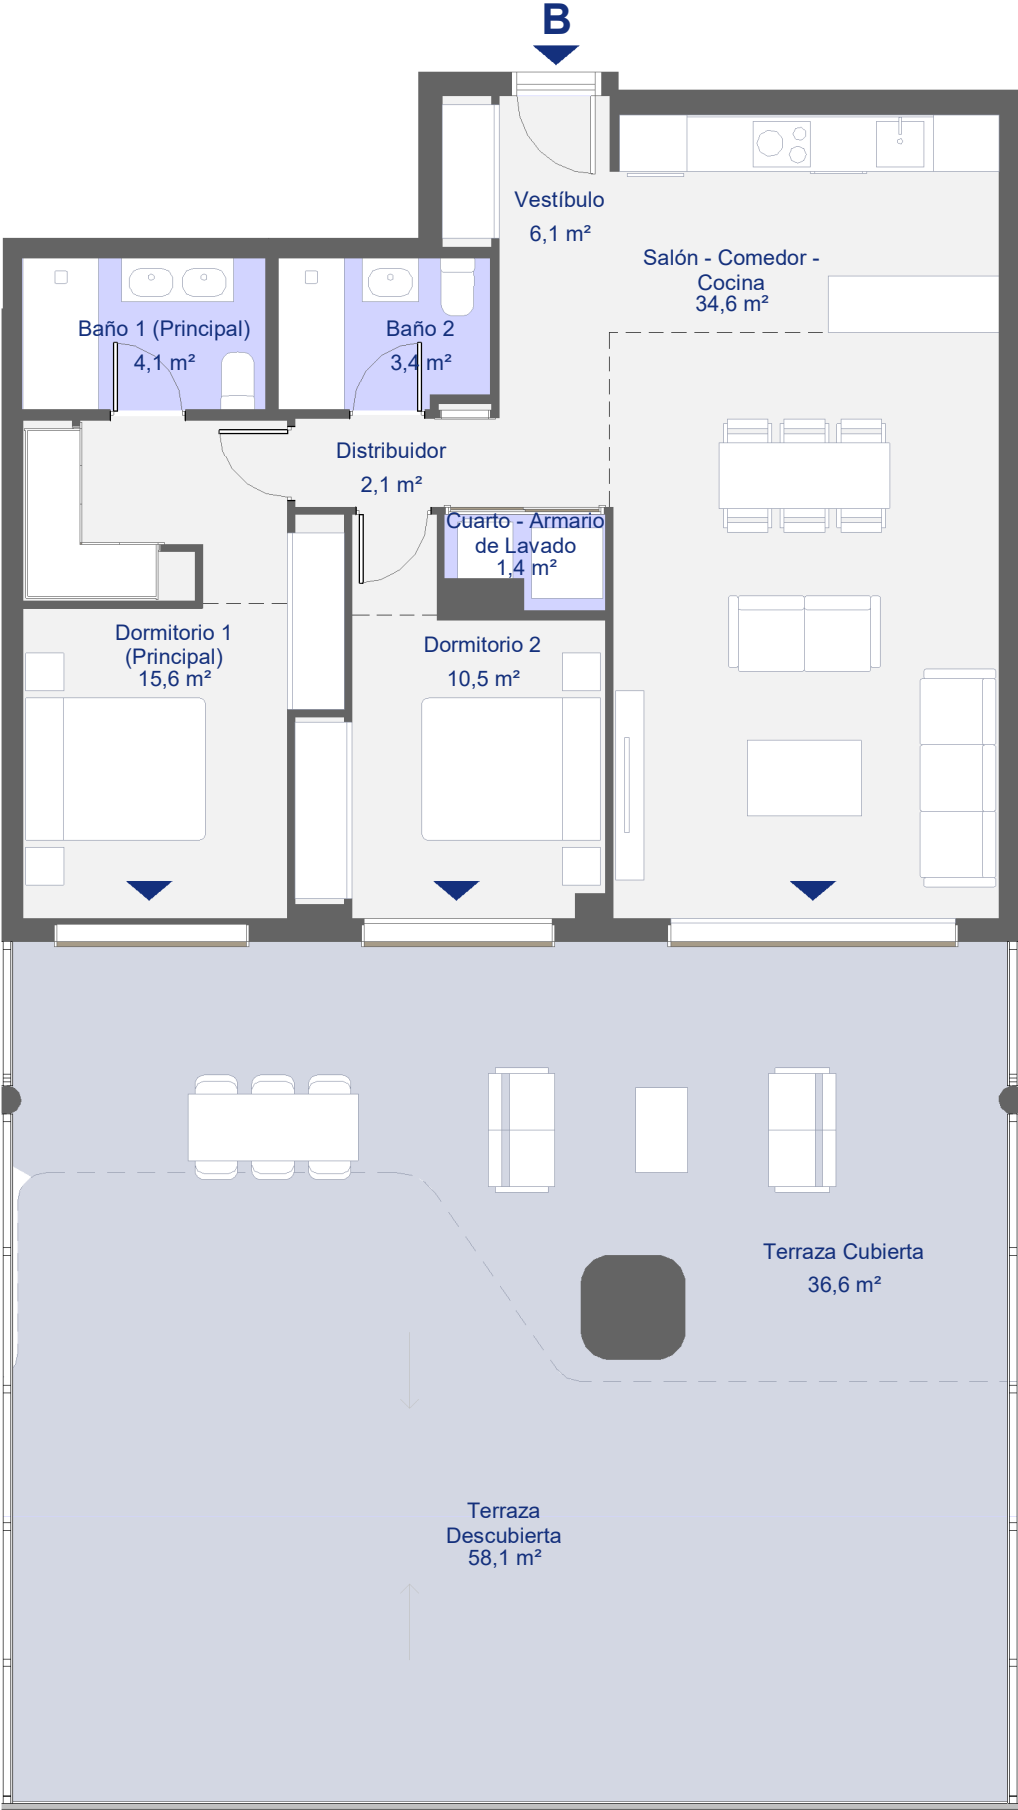

Blq. 3 Prt. 6 Planta 3ª Letra B

2 Dormitorios

CUADRO DE SUPERFICIES

S. Útil Interior Vivienda	77,8 m²
S. Cons. Int. Vivienda + p.p. ZZCC	104,6 m²

CUADRO DE SUPERFICIES

ANDALUCÍA D218/2005

S. Útil Vivienda	85,6 m²
S. Cons. Vivienda + p.p. ZZCC	113,4 m²

Las superficies indicadas están calculadas conforme al Decreto 218/2005 de información al consumidor en la compraventa y arrendamiento de viviendas en Andalucía.

