


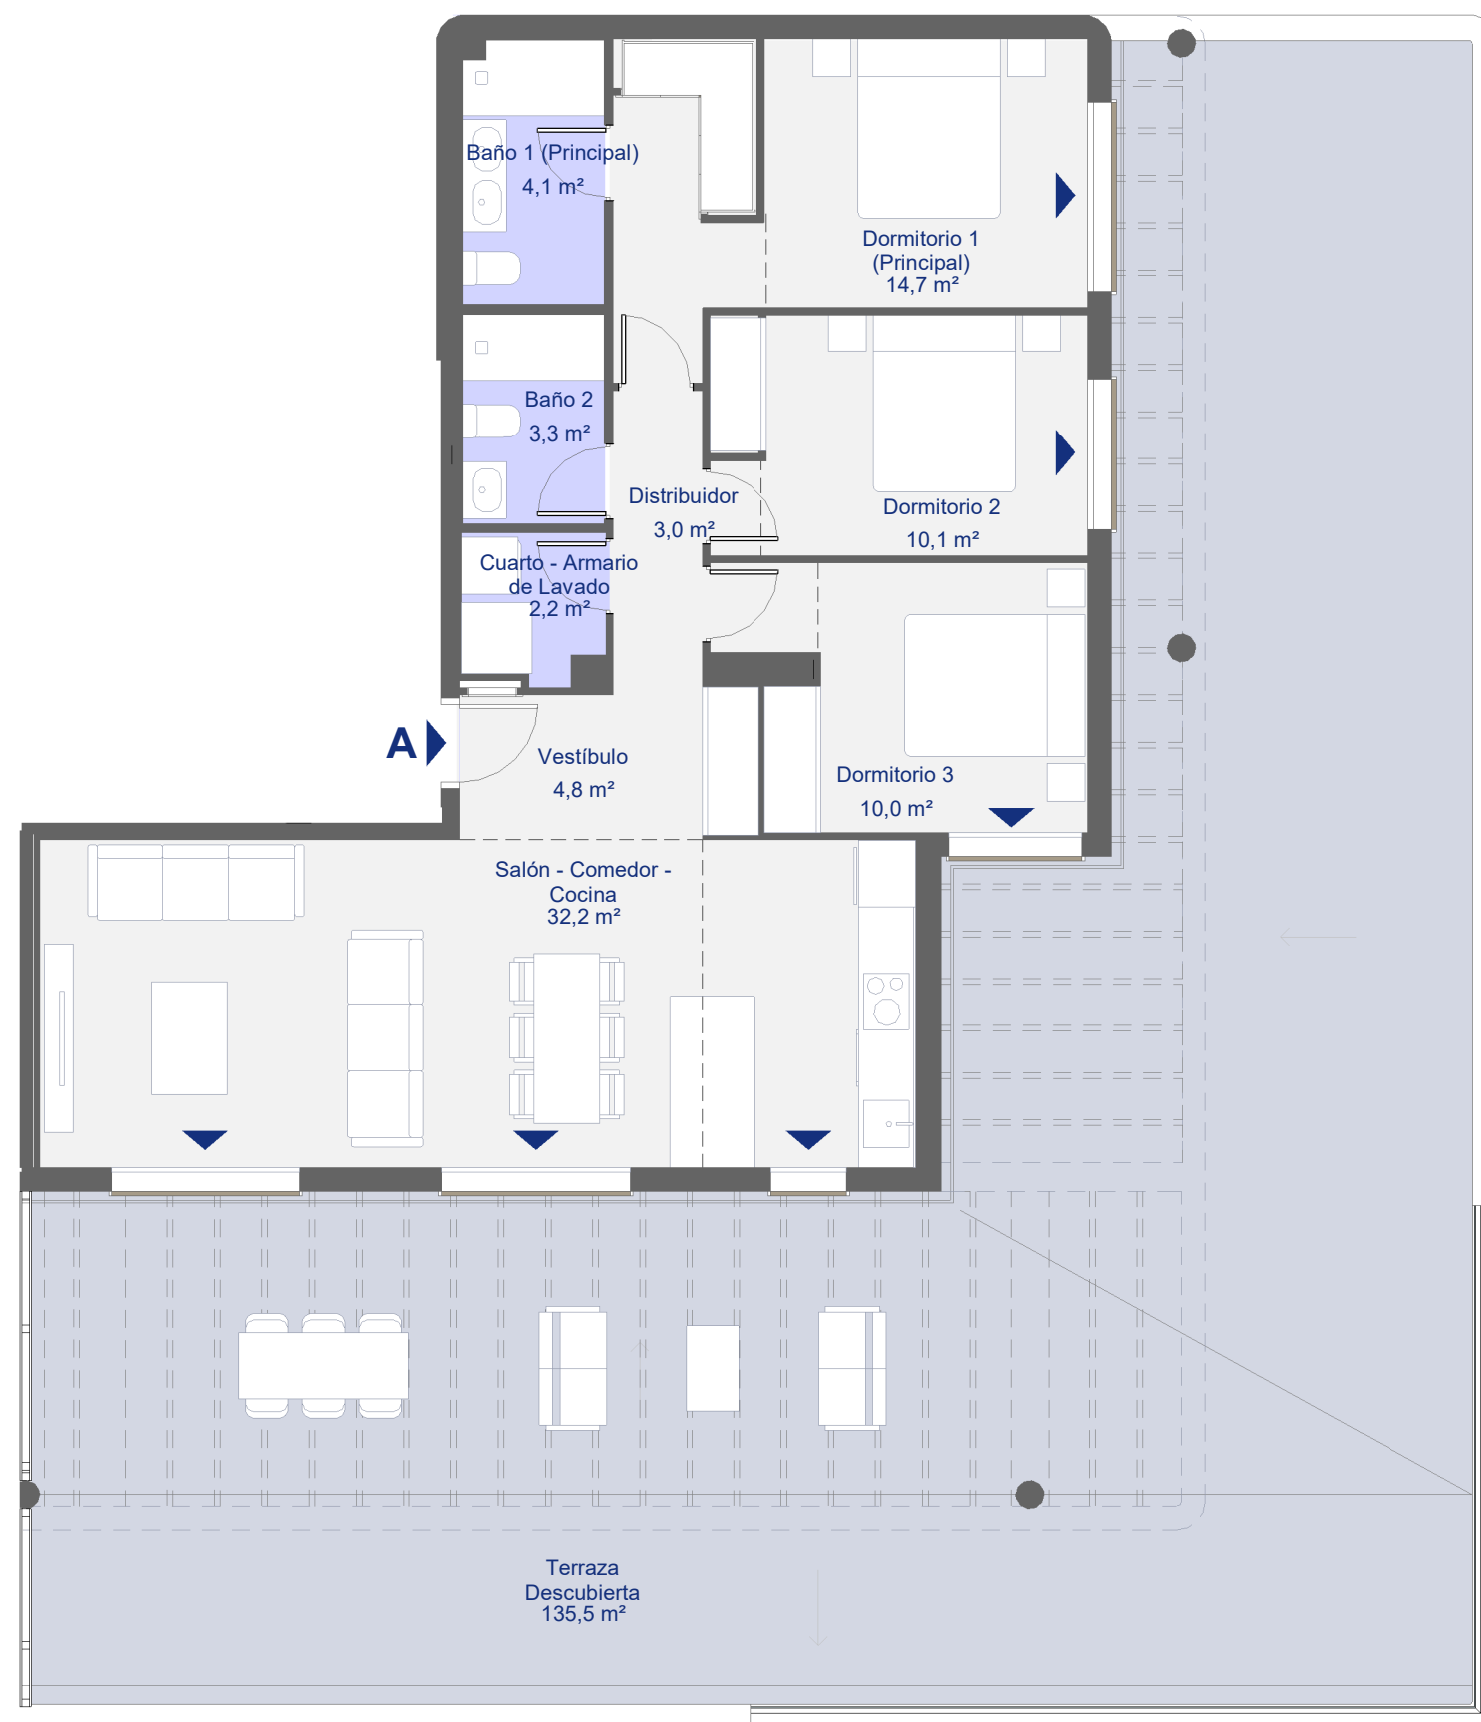

Blq. 3 Prt. 6 Planta 5ª Letra A

3 Dormitorios



CUADRO DE SUPERFICIES

S. Útil Interior Vivienda	84,4 m ²
S. Cons. Int. Vivienda + p.p. ZZCC	116,3 m²
S. Útil Exterior Vivienda	135,5 m ²
S. Cons. Int. Viv. + p.p. ZZCC + S. Útil Ext. Viv.	251,8 m²

CUADRO DE SUPERFICIES ANDALUCÍA D218/2005

S. Útil Vivienda	92,8 m ²
S. Cons. Vivienda + p.p. ZZCC	126,1 m²

Las superficies indicadas están calculadas conforme al Decreto 218/2005 de información al consumidor en la compraventa y arrendamiento de viviendas en Andalucía.

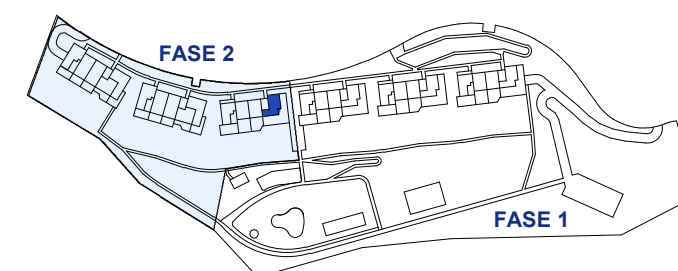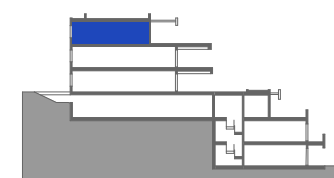

Planta 5ª

