


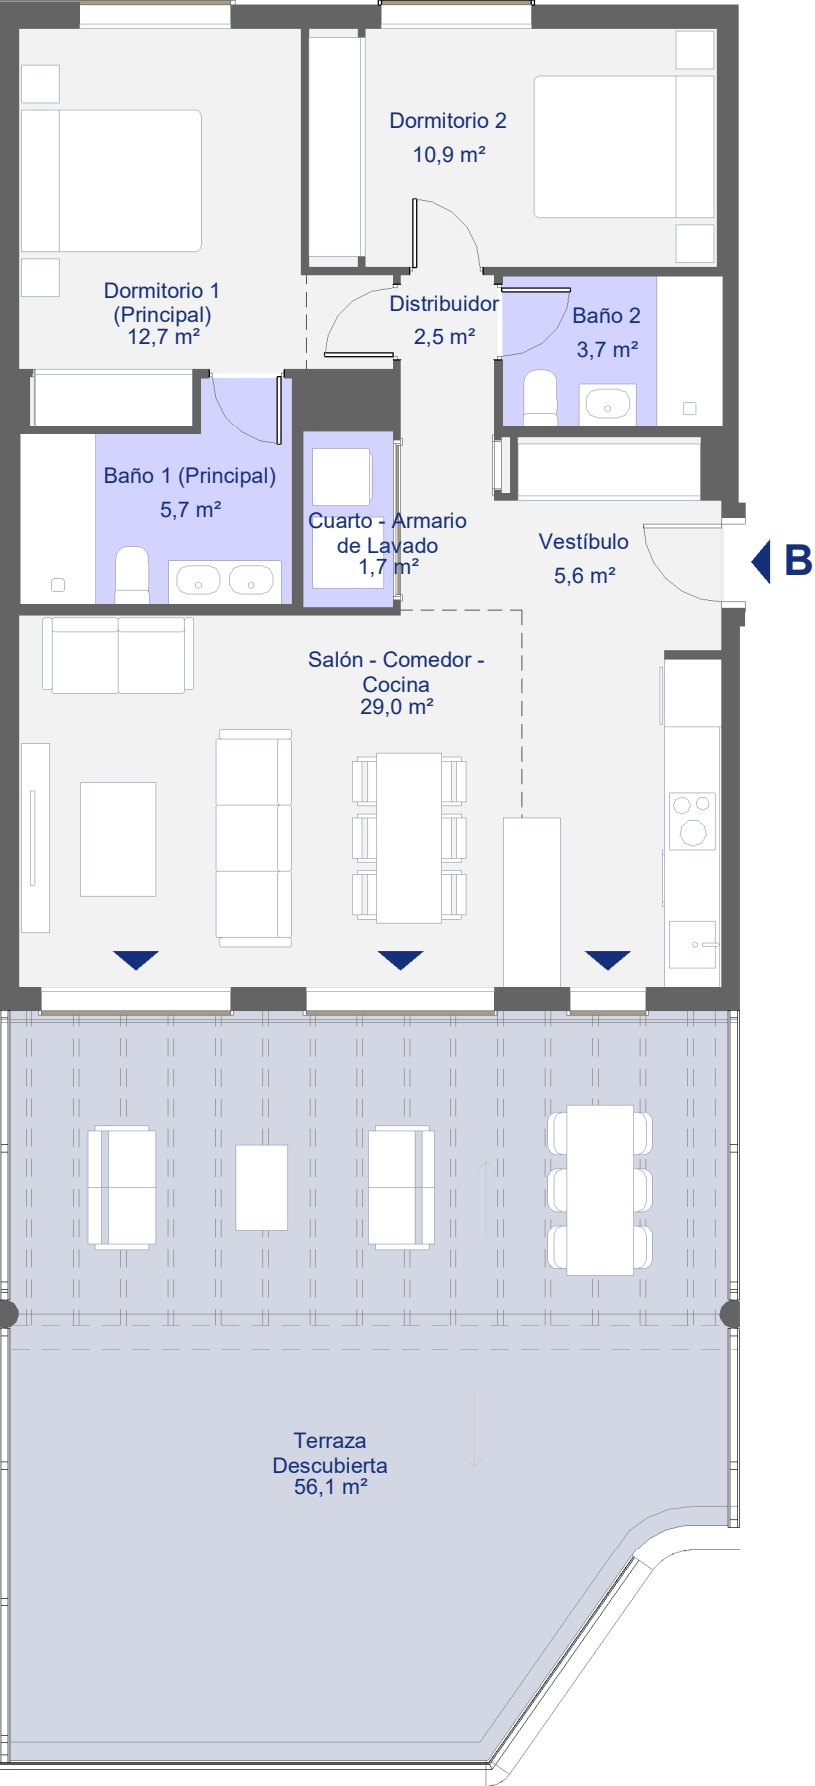

Blq. 3 Prt. 6 Planta 5ª Letra B

2 Dormitorios



CUADRO DE SUPERFICIES

S. Útil Interior Vivienda	71,8 m²
S. Cons. Int. Vivienda + p.p. ZZCC	97,4 m²
S. Útil Exterior Vivienda	56,1 m²
S. Cons. Int. Viv. + p.p. ZZCC + S. Útil Ext. Viv.	153,5 m²

CUADRO DE SUPERFICIES

ANDALUCÍA D218/2005

S. Útil Vivienda	79,0 m²
S. Cons. Vivienda + p.p. ZZCC	105,6 m²
Las superficies indicadas están calculadas conforme al Decreto 218/2005 de información al consumidor en la compraventa y arrendamiento de viviendas en Andalucía.	

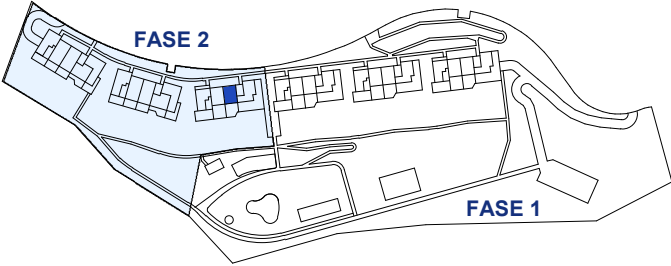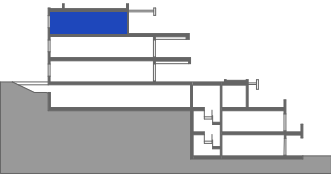

Planta 5ª

