
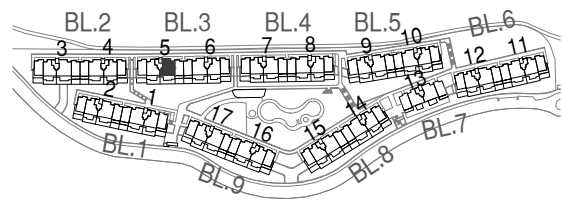


BLOQUE 3 / PORTAL 5
PLANTA SEGUNDA / VIVIENDA B

	SUP. ÚTIL INT/EXT	
Recibidor	2,15 m ²	int
Salón-Comedor	27,51 m ²	int
Cocina	9,21 m ²	int
Dormitorio Principal	14,01 m ²	int
Dormitorio 2	10,30 m ²	int
Dormitorio 3	10,30 m ²	int
Baño Principal	4,29 m ²	int
Baño Secundario	3,87 m ²	int
Distribuidor 1	2,27 m ²	int
Distribuidor 2	2,92 m ²	int
Lavadero	1,68 m ²	int
Terraza Descubierta	18,84 m ²	ext
Terraza Descubierta	114,79 m ²	ext

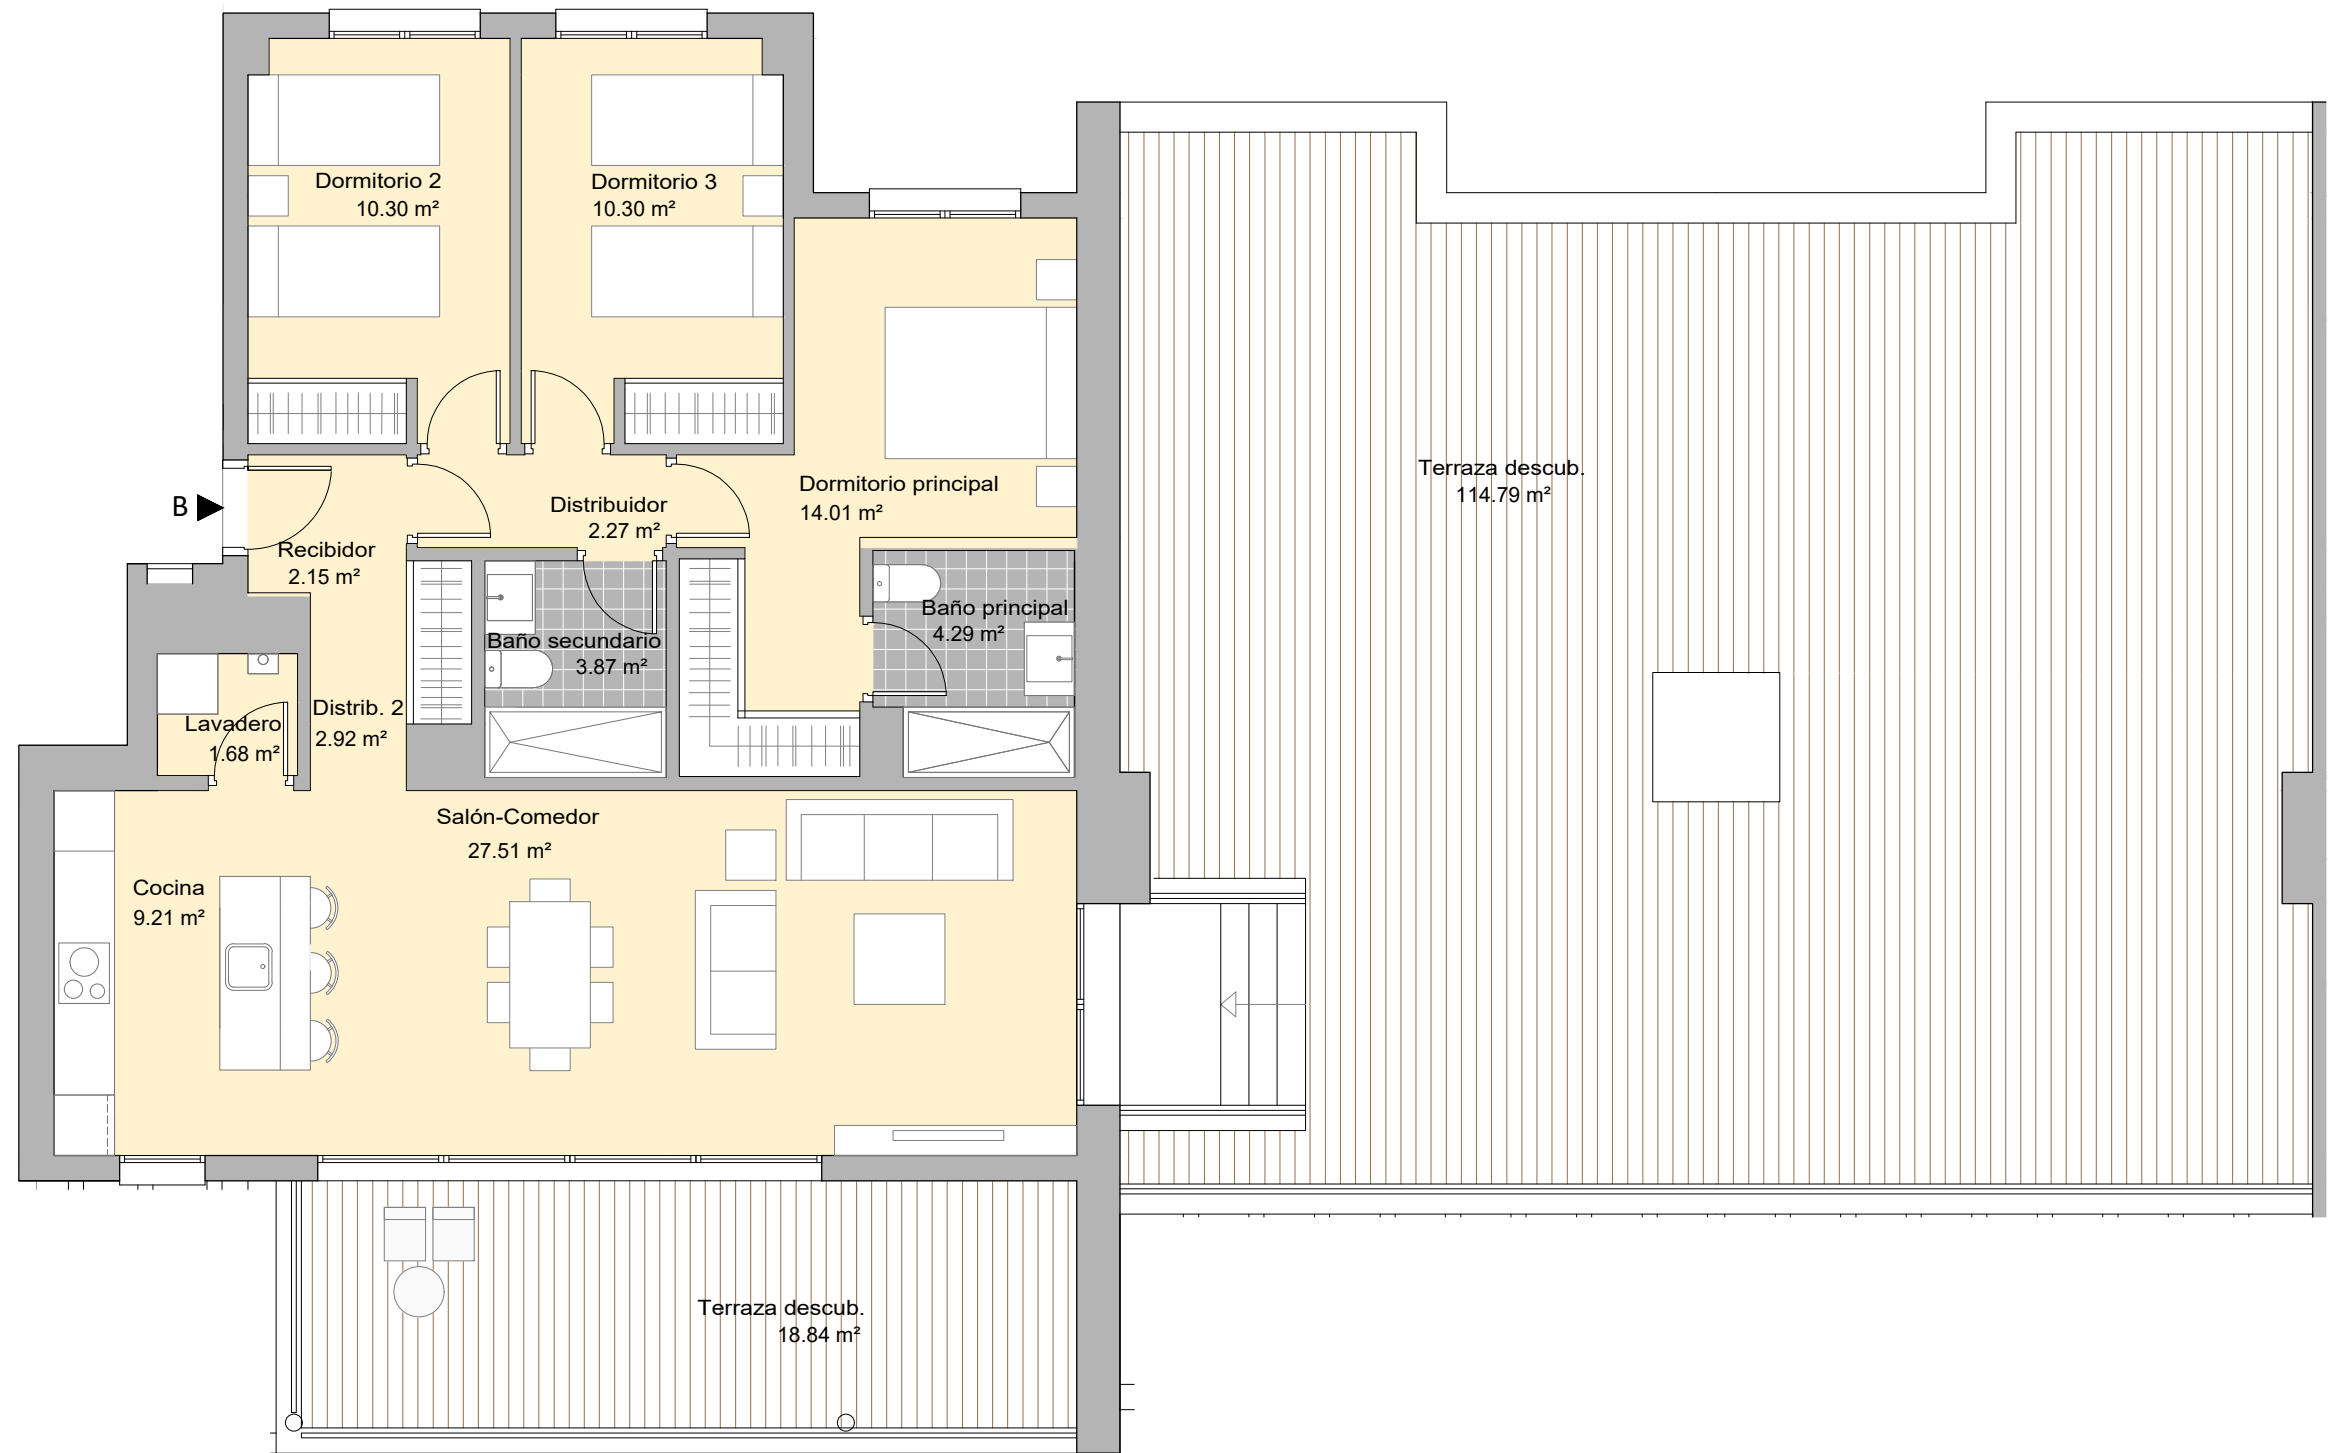

TOTAL VIVIENDA

Superficie útil Interior	88.51 m ²
Superficie útil exterior	133.63 m ²
Superficie construida con p.p zc.	125.15 m ²

Superficie útil s/Decreto 218/2005 del BOJA	97.36 m ²
Superficie construida s/Decreto 218/2005 del BOJA	149.41 m ²