



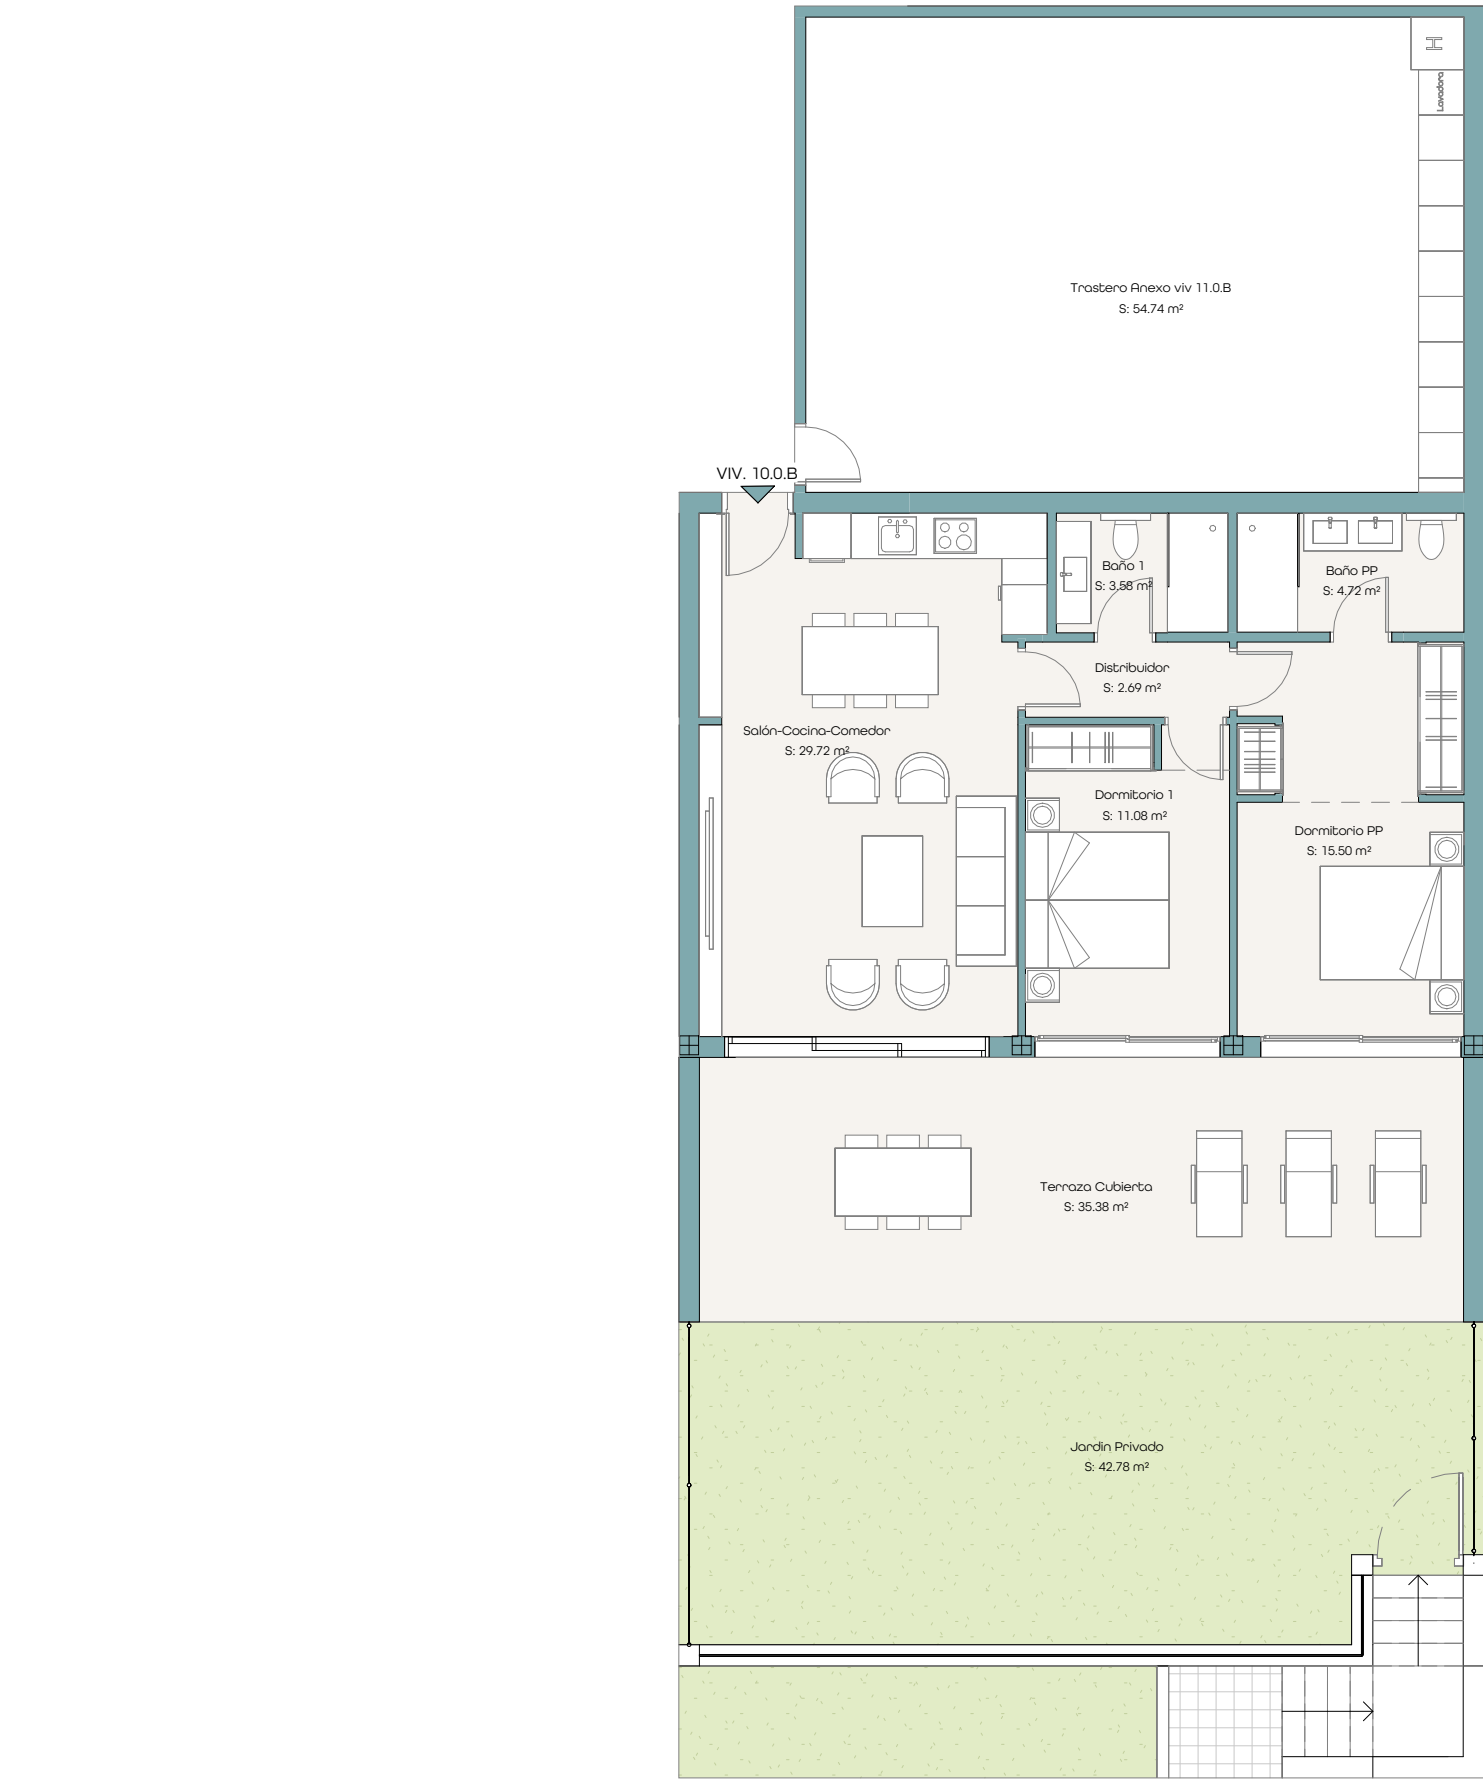

PLANTA BAJA

## VIVIENDA 11.0.B

PORTAL 11 - PLANTA BAJA - VIVIENDA B

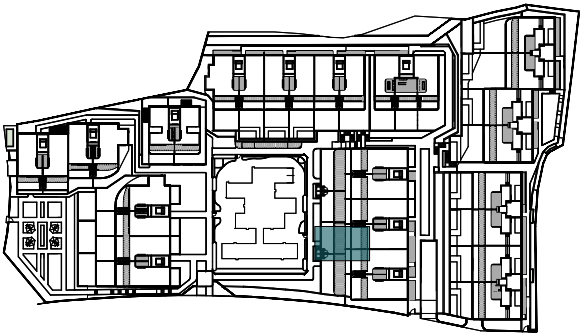

EMPLAZAMIENTO. SITUACIÓN POR PORTAL VIV 11.0.B



### SUPERFICIES CONSTRUIDAS

| VIVIENDA S/R | TRASTERO VINCULADO | ZZCC    | TOTAL    |
|--------------|--------------------|---------|----------|
| 76.11 m²     |                    | 5.42 m² | 81.53 m² |

| TERRAZA CUBIERTA | TERRAZA DESCUBIERTA | JARDINES PRIVADOS | TRASTERO ANEXO |
|------------------|---------------------|-------------------|----------------|
| 36.33 m²         |                     | 45.64 m²          | 57.96 m²       |

### SUPERFICIES ÚTILES

| VIVIENDA | UTILES EXTERIORES |
|----------|-------------------|
| 67.29 m² | 78.16 m²          |

### SUPERFICIES ÚTILES SEGÚN DECRETO BOJA 218/2005

| SEGÚN DECRETO | 74.02 m² |
|---------------|----------|
|---------------|----------|

El presente documento es de carácter informativo y podrá experimentar variaciones por exigencias técnicas del proyecto.

Todo el mobiliario, incluido el de la cocina es meramente informativo. Los giros de las puertas y la distribución de aparatos sanitarios no son vinculantes.

Las superficies expresadas son aproximadas, pudiendo experimentar modificaciones por razones de índole técnica en el desarrollo de la ejecución de las obras.

Las superficies indicadas a continuación están calculadas conforme al Decreto 218/2005 de Información al consumidor en la compraventa y arrendamiento de viviendas de Andalucía.