


**TIPO A**  
1 Dormitorio


**TIPO B**  
2 Dormitorios

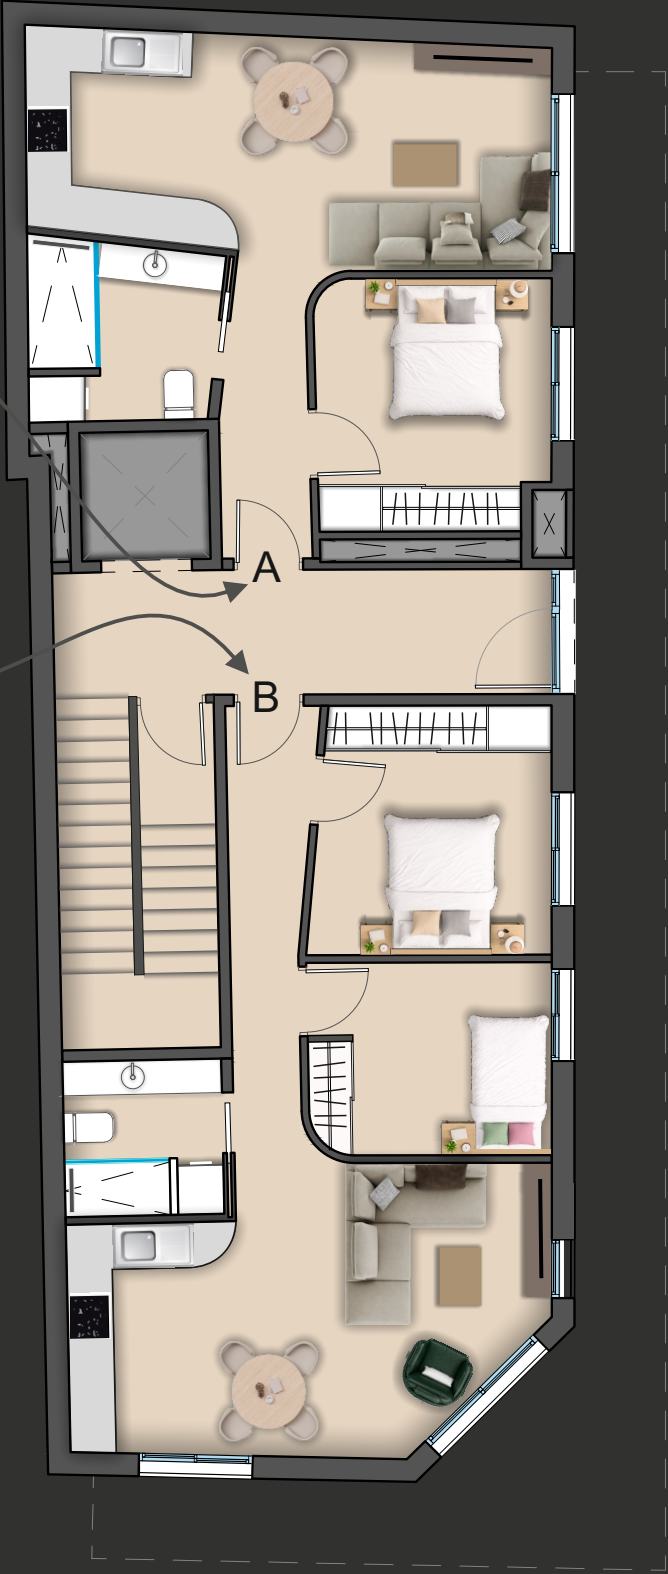

PLANTA BAJA

**TIPO A**  
1 Dormitorio


**TIPO B**  
2 Dormitorios

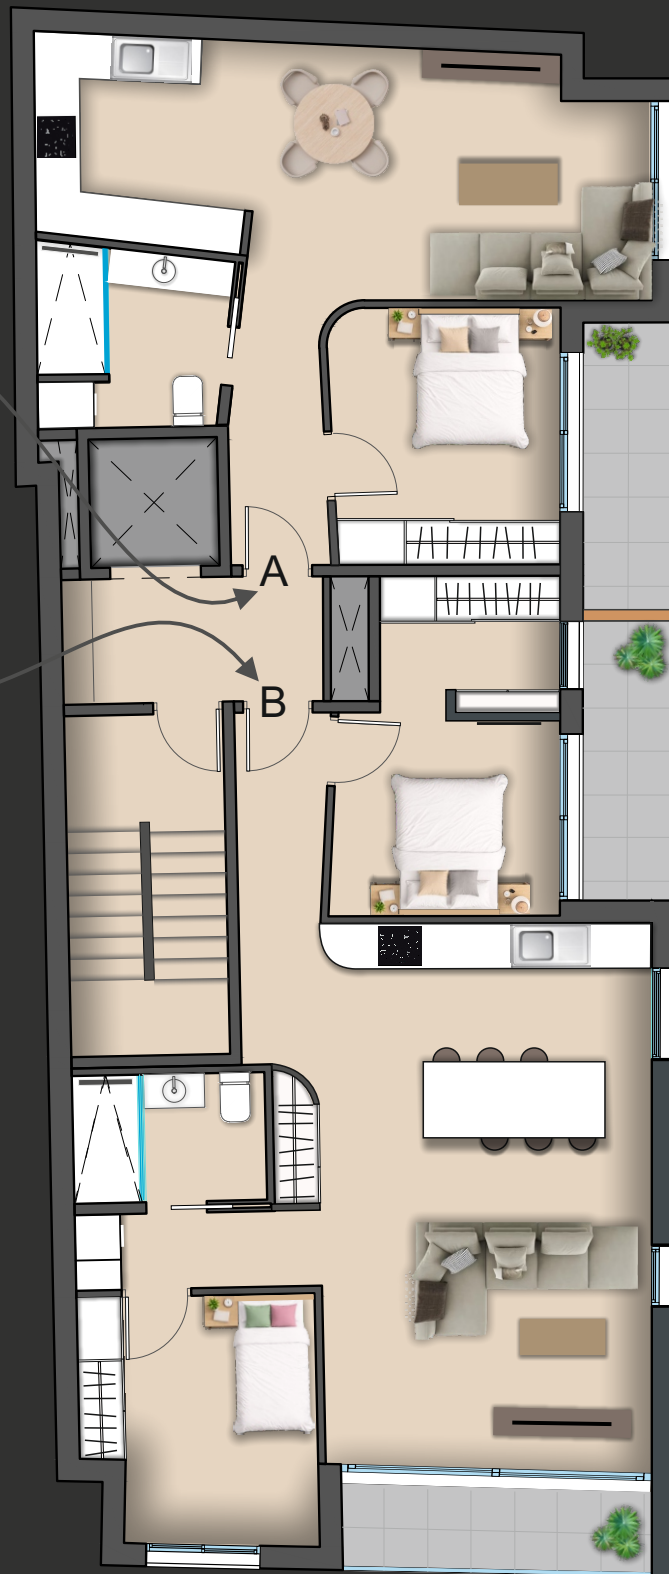

PLANTA PRIMERA

**TIPO A**  
1 Dormitorio


**TIPO B**  
2 Dormitorios

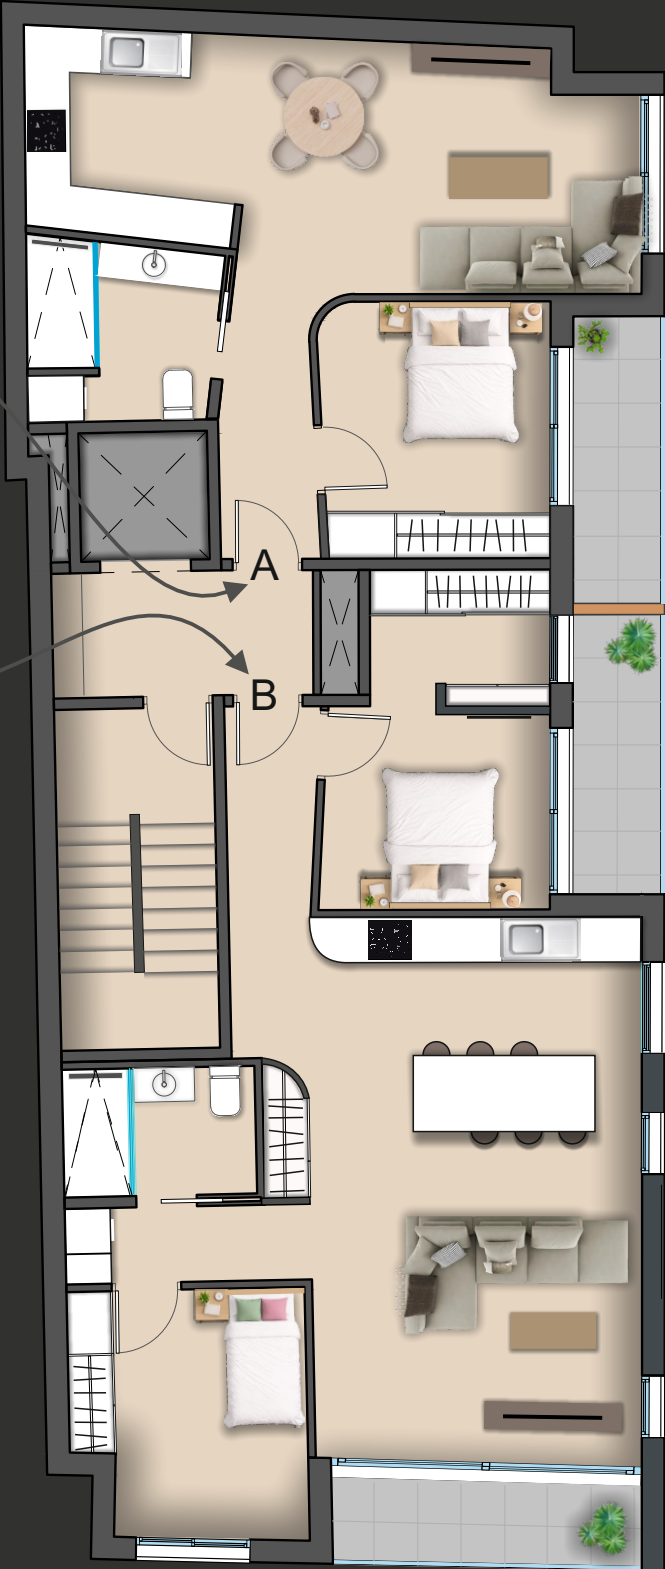

PLANTA SEGUNDA

**TIPO A**  
1 Dormitorio

**TIPO B**  
2 Dormitorios

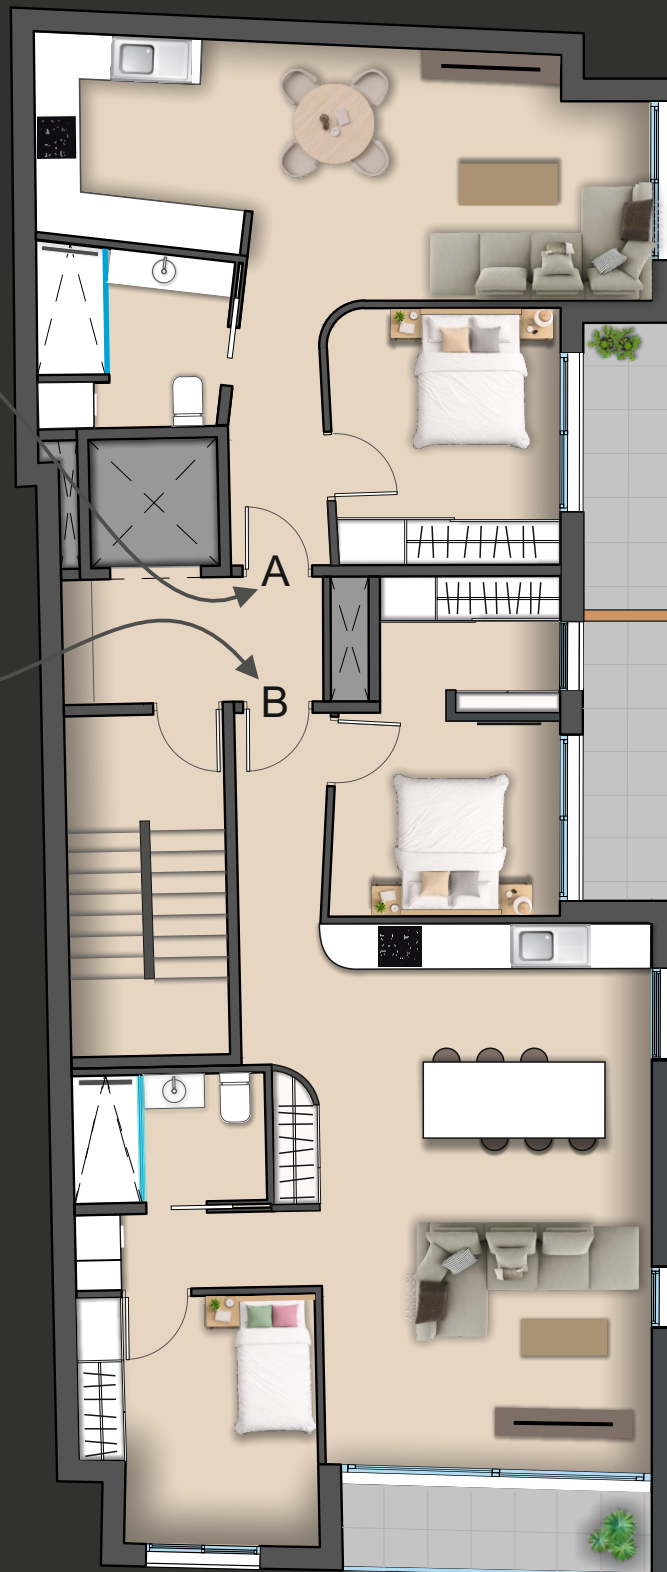

PLANTA TERCERA

**TIPO A**

2 Dormitorios  
2 Baños  
1 Aseo

**TIPO B**

3 Dormitorios  
2 Baños  
1 Aseo



PLANTA ÁTICO 4°

**TIPO A**

2 Dormitorios  
2 Baños  
1 Aseo

**TIPO B**

3 Dormitorios  
2 Baños  
1 Aseo



PLANTA ÁTICO 5°

**TIPO A**

2 Dormitorios  
2 Baños  
1 Aseo

**TIPO B**

3 Dormitorios  
2 Baños  
1 Aseo



PLANTA ÁTICO 6°