


03-02-BJ-B

Bloque 03



2 Dormitorio/s
2 Baño/s
1 Terraza/s

Superficie útil:
132,13 m²

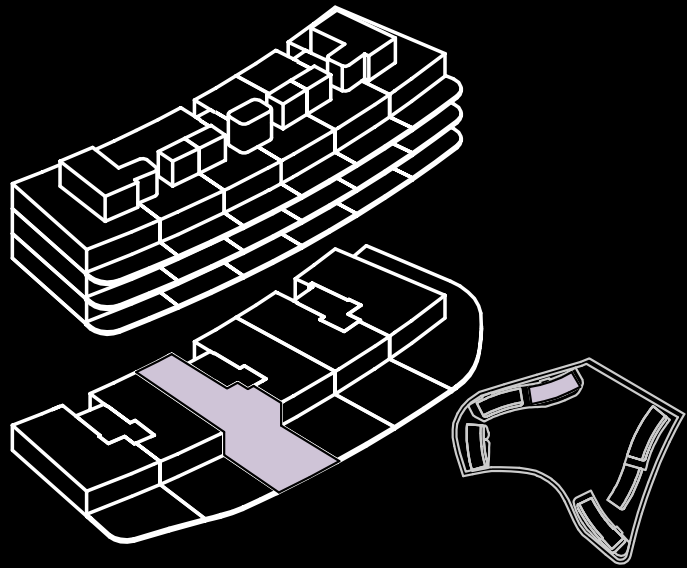

SUPERFICIES APROXIMADAS:

	SUP. DE PROYECTO	DECRETO 218/2005
Superficie útil interior	69,19 m ²	
Superficie de terraza	62,94 m ²	
Total superficie útil <i>*Incluye útil interior y útil terrazas.</i>	132,13 m²	76,11 m²
Total superficie construida <i>*Incluye construida interior, exterior y zona común proporcional.</i>	159,79 m²	87,53 m²

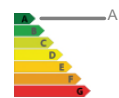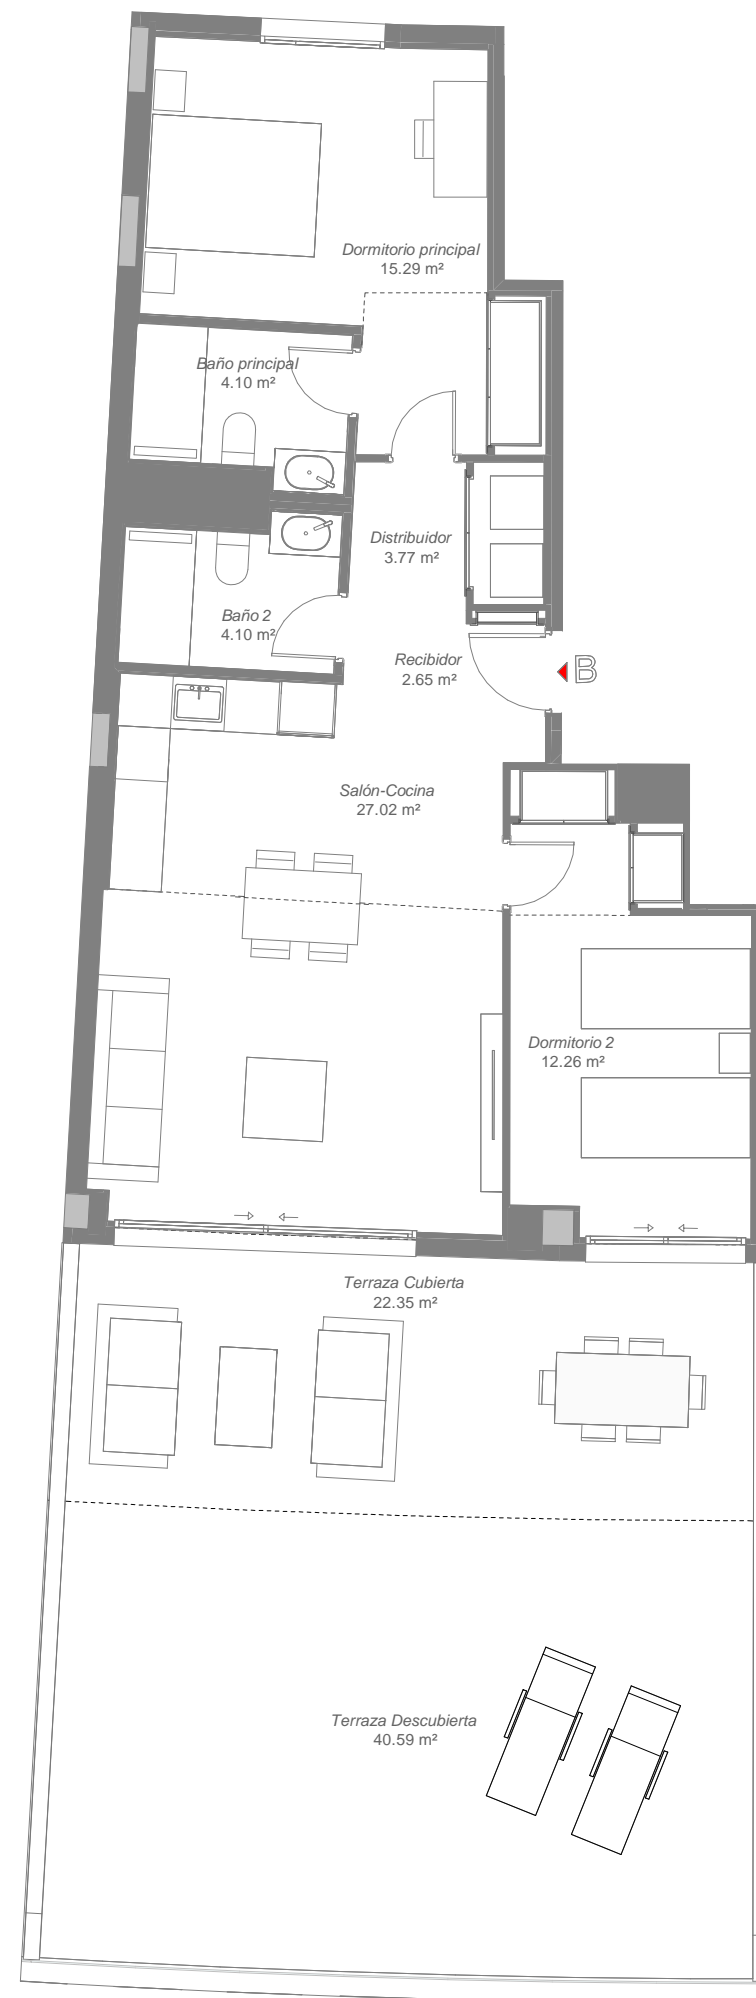

*El presente plano es un avance de proyecto y es orientativo, no constituye documento contractual; sujeto a modificaciones por exigencias técnicas, jurídicas o administrativas derivadas de la obtención de todos los permisos y licencias reglamentarios, así como las necesidades constructivas o de diseño derivadas del desarrollo del proyecto y la Dirección de Obra. Las superficies útiles tienen carácter provisional hasta la obtención de la correspondiente Licencia de Obras. La jardinería, el mobiliario urbano y el amueblamiento es ficticio, teniendo validez únicamente a efectos decorativos

