


Vivienda 12


Superficie (m²)

Terraza..... 12,00
 Vivienda*..... 85,00
 Solarium..... 80,00
Total 177,00


Sup. construida*
 3 dormitorios
 2 baños

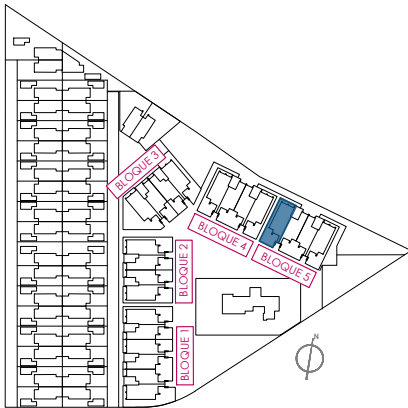

| BLOQUE 5 | | | | |
|----------|----|----|----|----------------|
| 12 | 09 | 06 | 03 | PLANTA SEGUNDA |
| 11 | 08 | 05 | 02 | PLANTA PRIMERA |
| 10 | 07 | 04 | 01 | PLANTA BAJA |

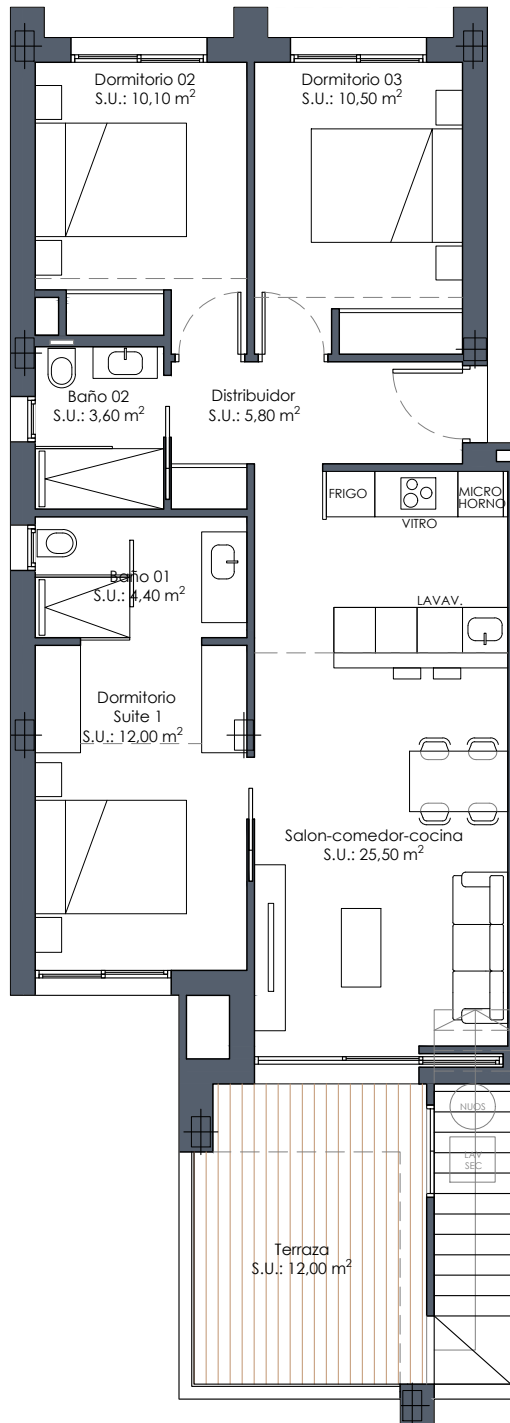

Planta segunda

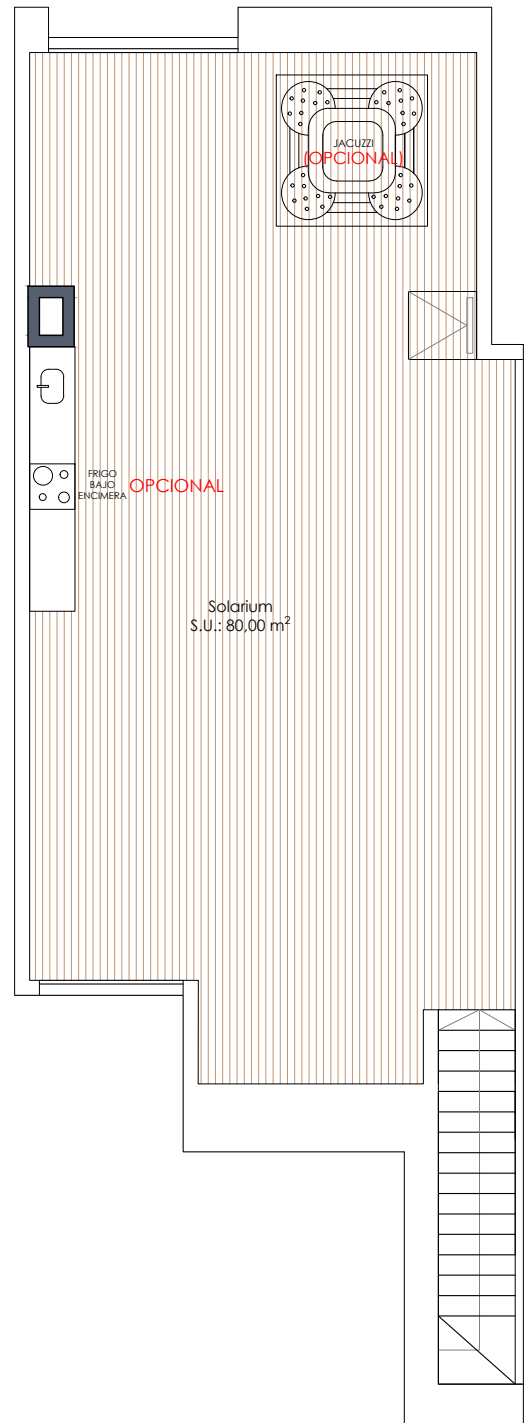

Planta solárium

El contenido de planos tiene valor meramente informativo y no vinculante.

