

Vivienda 13

Superficie (m²)

Terraza..... 55,70

Jardín..... 6,70


Vivienda*..... 85,00

Total 147.40

Sup. construida*


3 dormitorios

2 baños

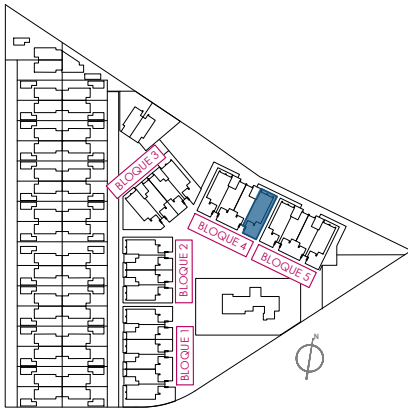

BLOQUE 4

| | | | |
|----|----|----|----|
| 24 | 21 | 18 | 15 |
| 23 | 20 | 17 | 14 |
| 22 | 19 | 16 | 13 |

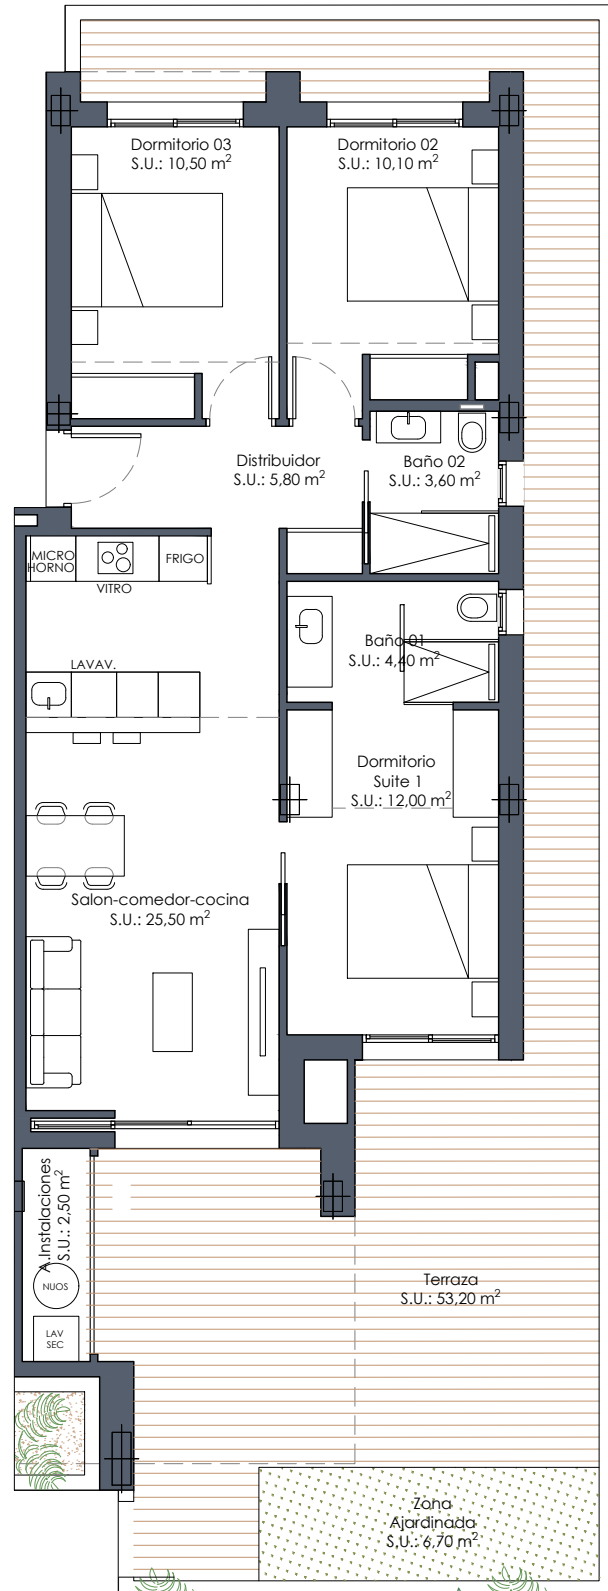

Planta baja

El contenido de planos tiene valor meramente informativo y no vinculante.

