


# Vivienda 24

Superficie (m<sup>2</sup>)


Terraza..... 12,00  
 Vivienda\*..... 85,00  
 Solarium..... 80,00  
**Total 177,00**

Sup. construida\*  
 3 dormitorios  
 2 baños

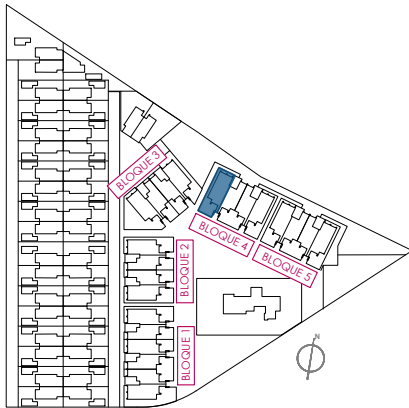


**BLOQUE 4**

24	21	18	15
23	20	17	14
22	19	16	13

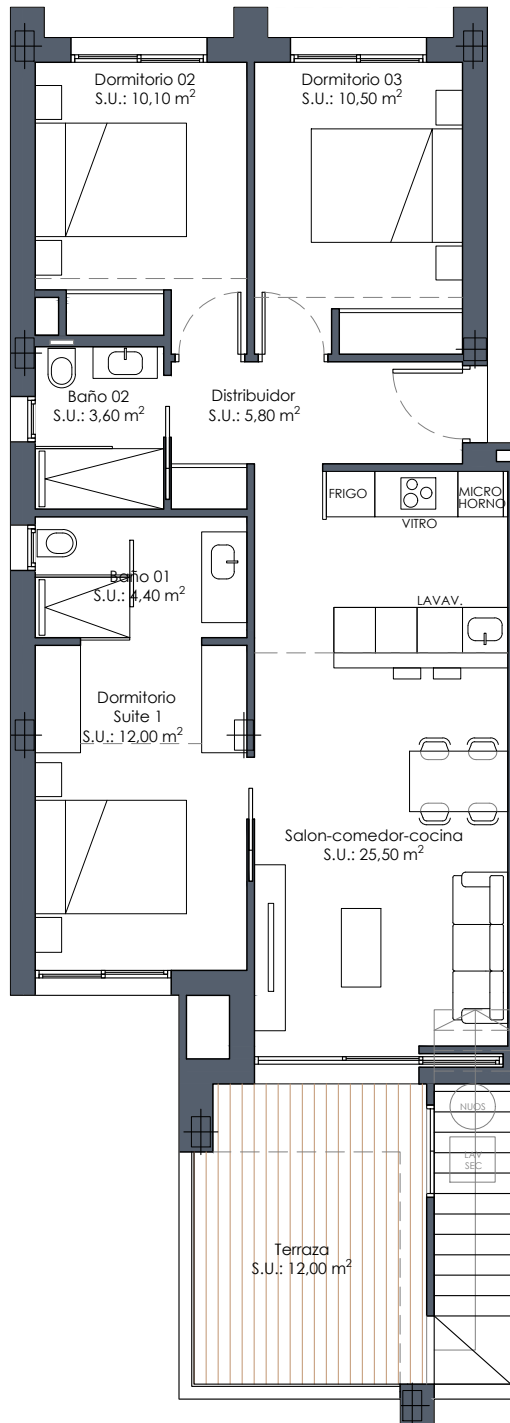

Planta segunda

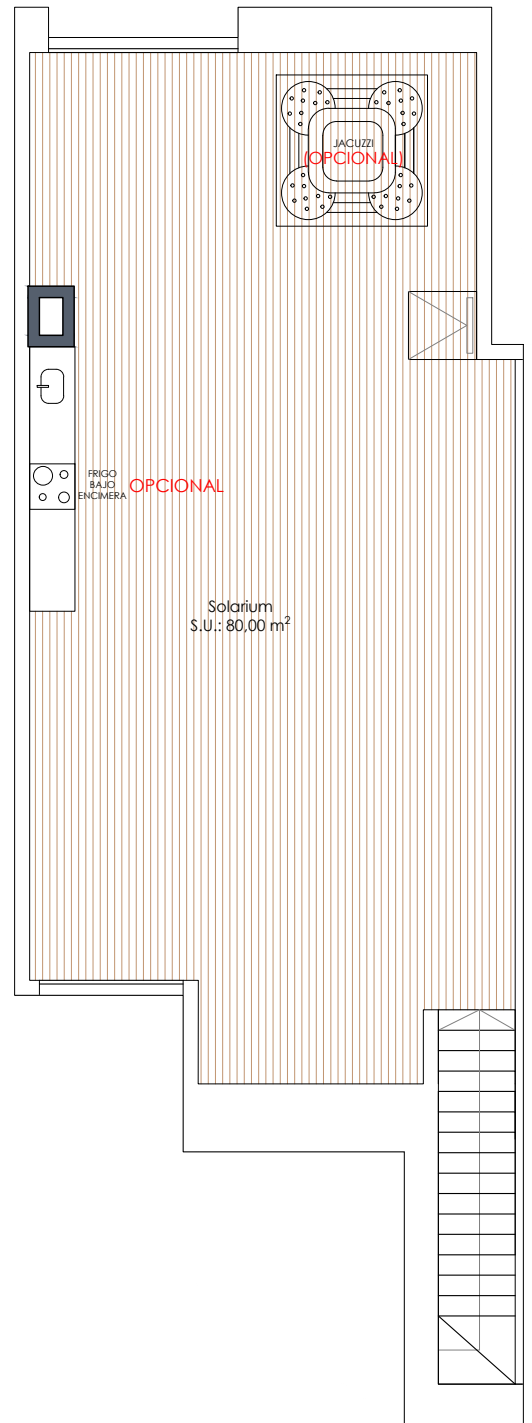

Planta solárium

El contenido de planos tiene valor meramente informativo y no vinculante.

