

Vivienda 29

Superficie (m²)

Terraza..... 14,70


Vivienda*..... 70,50

Total 85.20

Sup. construida*


2 dormitorios

2 baños

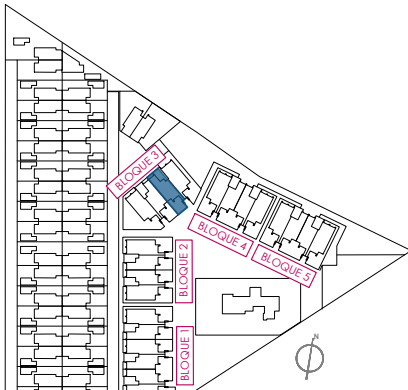

BLOQUE 3

| | | | |
|----|----|----|----|
| 36 | 33 | 30 | 27 |
| 35 | 32 | 29 | 26 |
| 34 | 31 | 28 | 25 |

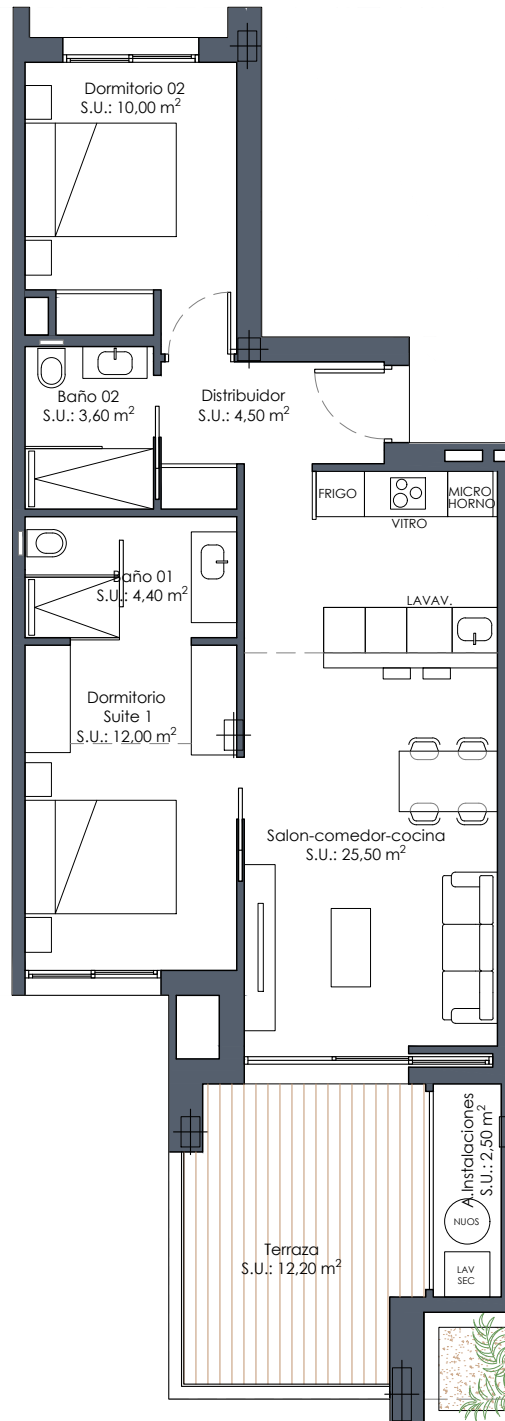

Planta primera

El contenido de planos tiene valor meramente informativo y no vinculante.

