



PLANTA PRIMERA



PLANTA SOLARIUM

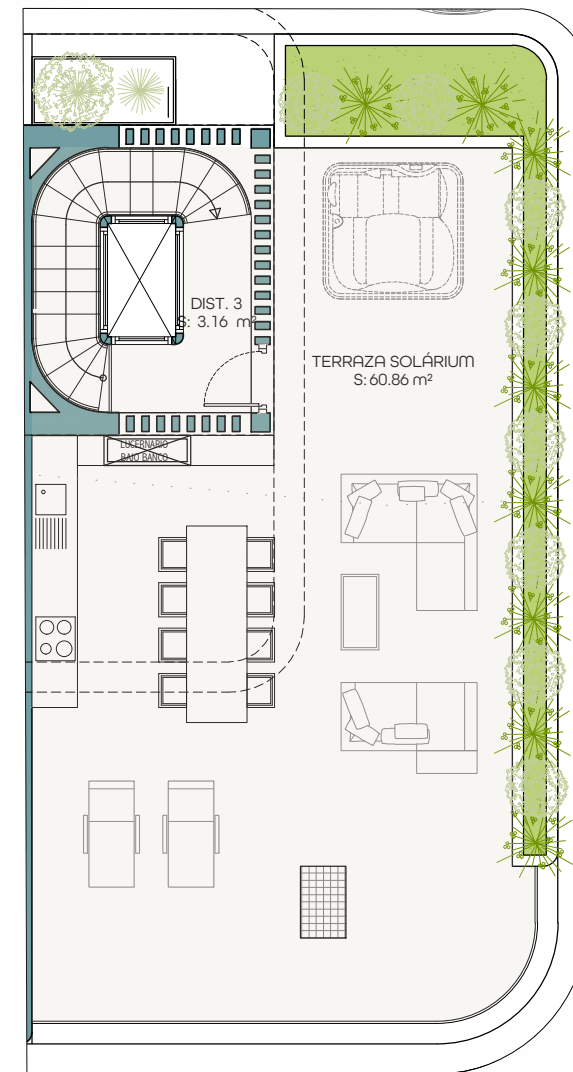

VIVIENDA 14
PLANTA PRIMERA Y SOLARIUM

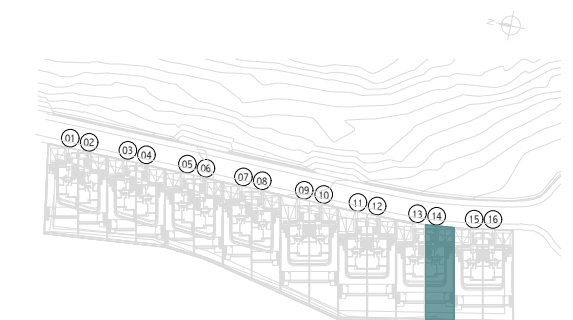

Emplazamiento. Situación

SUPERFICIES CONSTRUIDAS

| VIVIENDA B/R | VIVIENDA S/R | TOTAL |
|-----------------------|-----------------------|-----------------------|
| 114,43 m ² | 139,58 m ² | 254,01 m ² |


| TERRAZA CUBIERTA | TERRAZA DESCUBIERTA | PÉRGOLA | SOLÁRIUM CUBIERTO | SOLÁRIUM DESCUBIERTO | INSTALACIONES PISCINA |
|----------------------|----------------------|---------------------|----------------------|----------------------|-----------------------|
| 41,86 m ² | 66,00 m ² | 0,57 m ² | 26,97 m ² | 61,79 m ² | 8,21 m ² |

SUPERFICIES ÚTILES


| VIVIENDA | ÚTILES EXTERIORES Y JARDINES | INSTALACIONES PISCINA |
|-----------------------|------------------------------|-----------------------|
| 211,96 m ² | 225,05 m ² | 5,10 m ² |

SUPERFICIES ÚTILES SEGÚN DECRETO BOJA 218/2005

| SEGÚN DECRETO | |
|---------------|-----------------------|
| | 233,16 m ² |

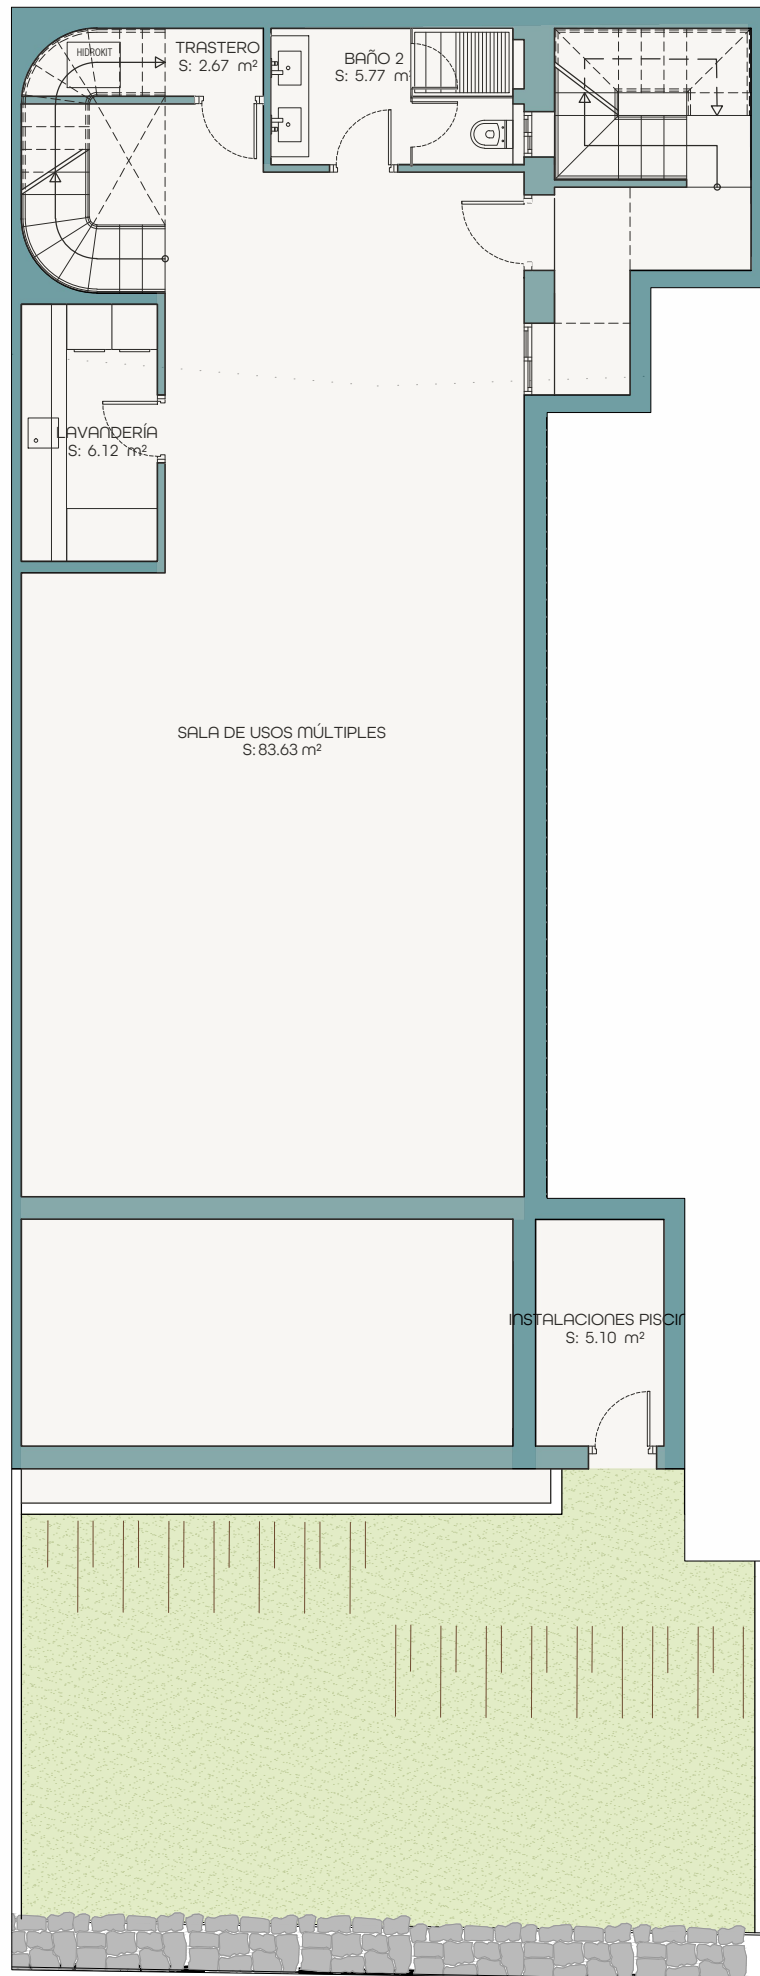


PLANTA SÓTANO

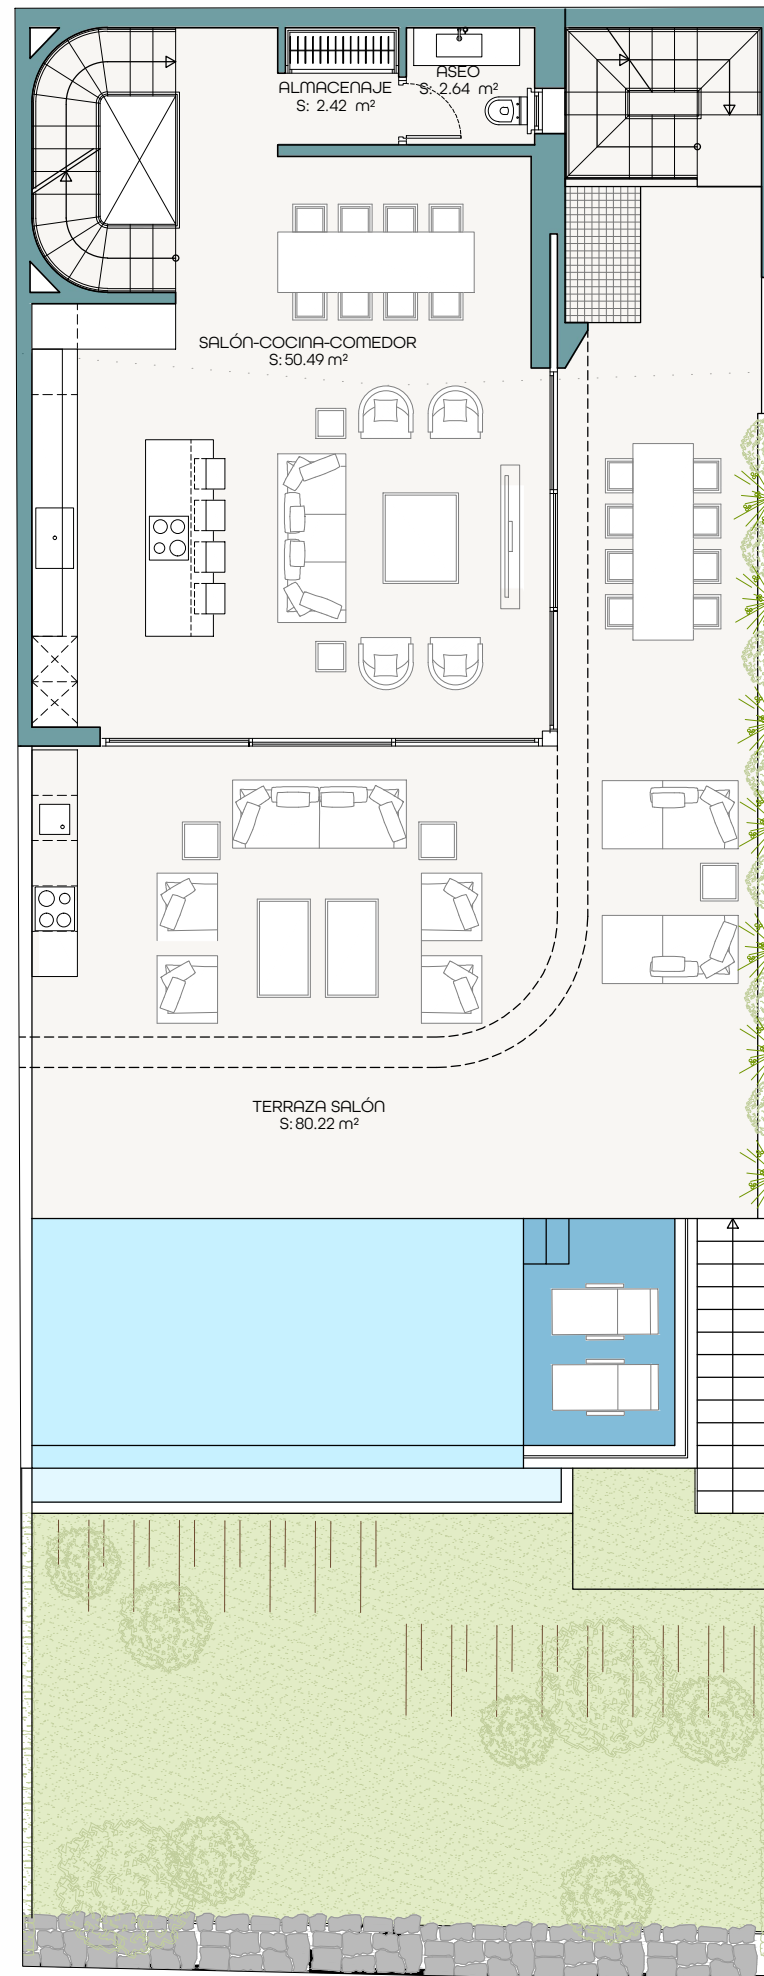

PLANTA BAJA



VIVIENDA 14
PLANTA SÓTANO Y BAJA

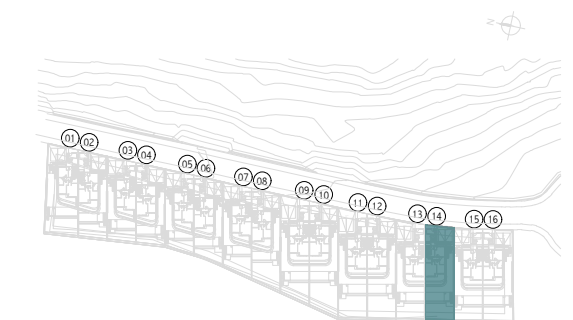

Emplazamiento. Situación

SUPERFICIES CONSTRUIDAS

| VIVIENDA B/R | VIVIENDA S/R | TOTAL |
|-----------------------|-----------------------|-----------------------|
| 114,43 m ² | 139,58 m ² | 254,01 m ² |

| TERRAZA CUBIERTA | TERRAZA DESCUBIERTA | PÉRGOLA | SOLÁRIUM CUBIERTO | SOLÁRIUM DESCUBIERTO | INSTALACIONES PISCINA |
|----------------------|----------------------|---------------------|----------------------|----------------------|-----------------------|
| 41,86 m ² | 65,00 m ² | 0,57 m ² | 26,97 m ² | 61,79 m ² | 8,21 m ² |

SUPERFICIES ÚTILES

| VIVIENDA | ÚTILES EXTERIORES Y JARDINES | INSTALACIONES PISCINA |
|-----------------------|------------------------------|-----------------------|
| 211,96 m ² | 225,05 m ² | 5,10 m ² |

SUPERFICIES ÚTILES SEGÚN DECRETO BOJA 218/2005

| SEGÚN DECRETO | TOTAL |
|---------------|-----------------------|
| | 233,16 m ² |