



PLANTA PRIMERA



PLANTA SOLARIUM

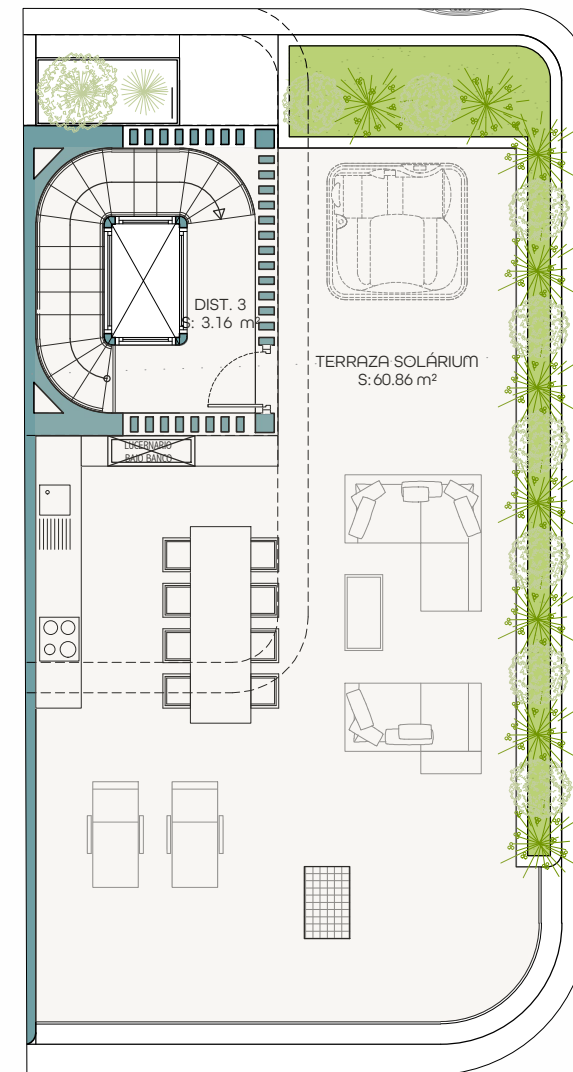

VIVIENDA 16  
PLANTA PRIMERA Y SOLARIUM

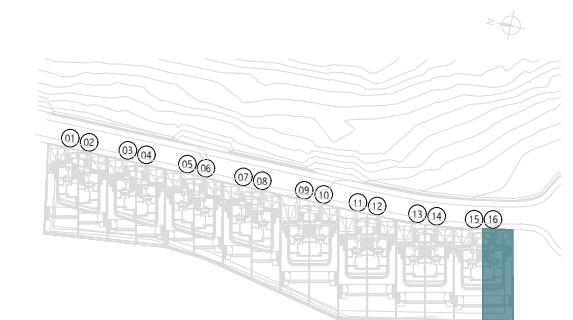

Emplazamiento. Situación

SUPERFICIES CONSTRUIDAS

VIVIENDA B/R	VIVIENDA S/R	TOTAL
114,43 m <sup>2</sup>	139,58 m <sup>2</sup>	254,01 m <sup>2</sup>


TERRAZA CUBIERTA	TERRAZA DESCUBIERTA	PÉRGOLA	SOLÁRIUM CUBIERTO	SOLÁRIUM DESCUBIERTO	INSTALACIONES PISCINA
41,86 m <sup>2</sup>	74,31 m <sup>2</sup>	0,57 m <sup>2</sup>	26,97 m <sup>2</sup>	61,79 m <sup>2</sup>	8,21 m <sup>2</sup>

SUPERFICIES ÚTILES


VIVIENDA	ÚTILES EXTERIORES Y JARDINES	INSTALACIONES PISCINA
211,96 m <sup>2</sup>	223,96 m <sup>2</sup>	5,10 m <sup>2</sup>

SUPERFICIES ÚTILES SEGÚN DECRETO BOJA 218/2005

SEGÚN DECRETO	
	233,16 m <sup>2</sup>

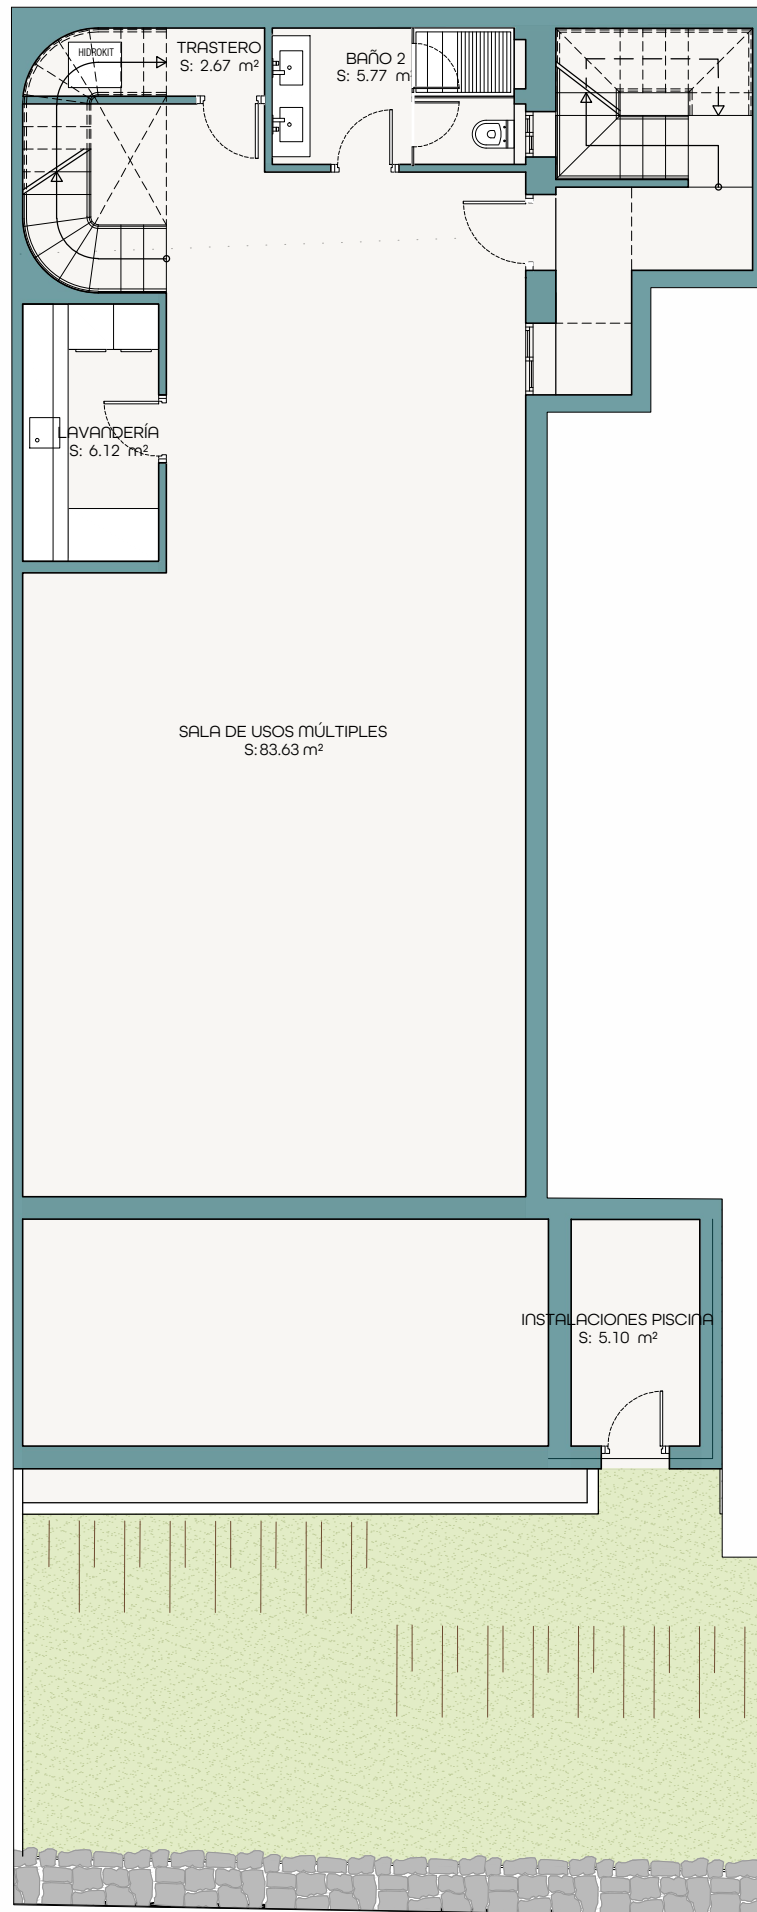


PLANTA SÓTANO

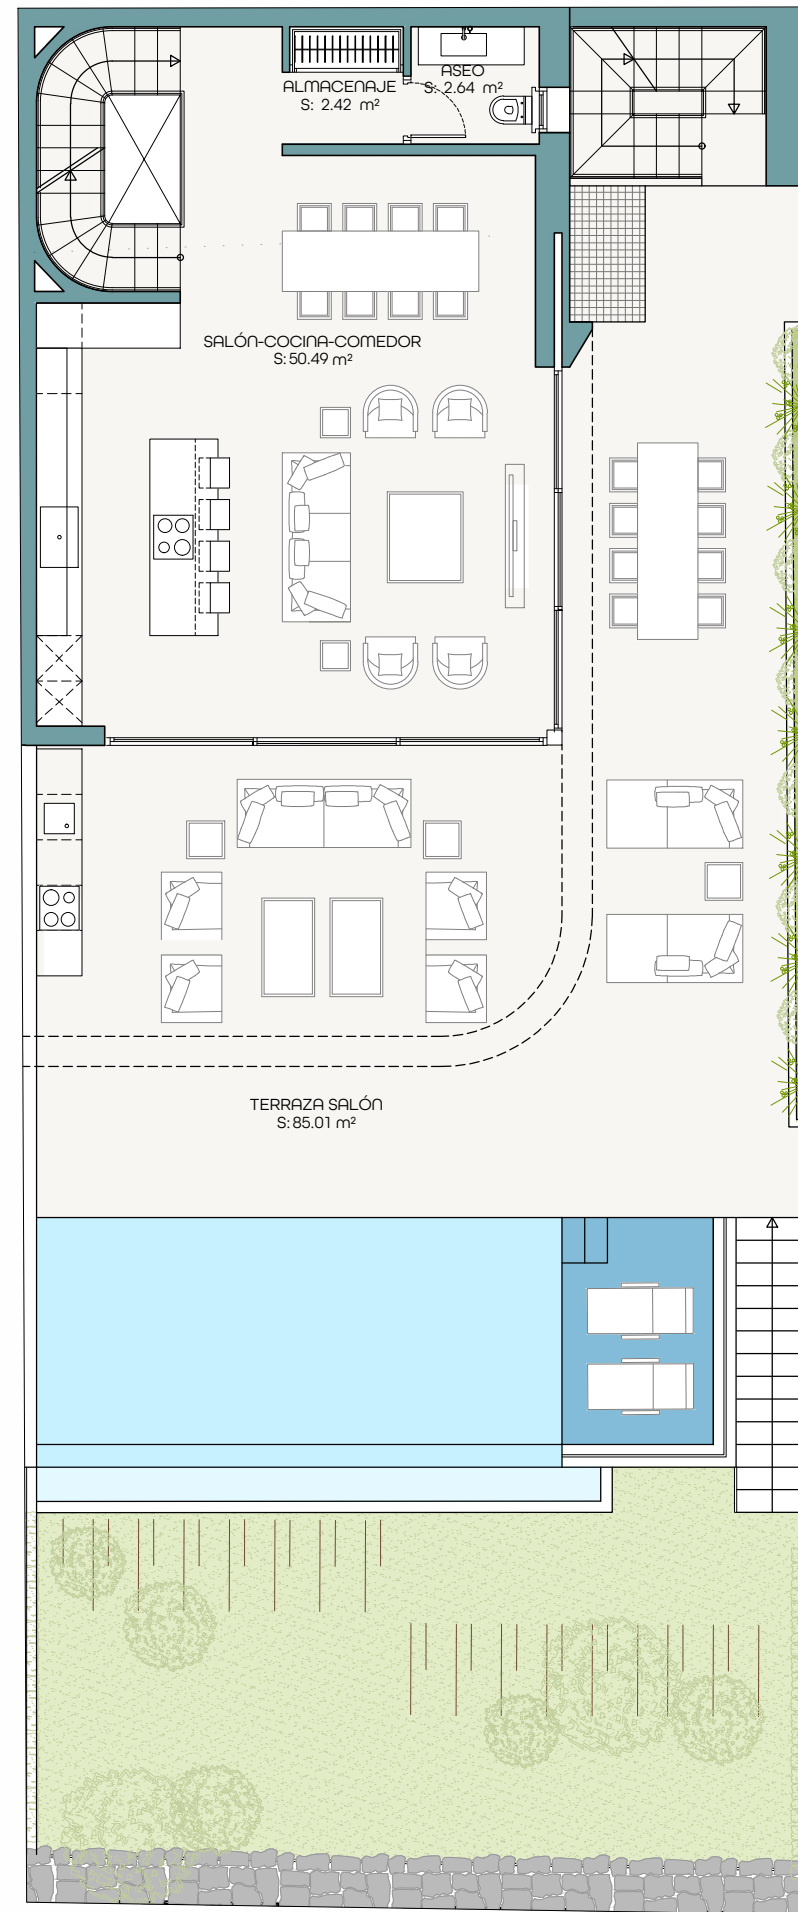

PLANTA BAJA



VIVIENDA 16  
PLANTA SÓTANO Y BAJA

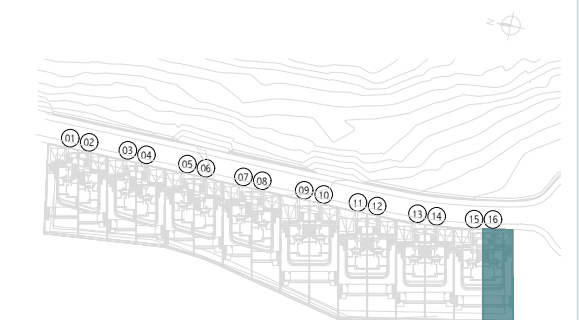

Emplazamiento. Situación

SUPERFICIES CONSTRUIDAS

VIVIENDA B/R	VIVIENDA S/R	TOTAL
114,43 m <sup>2</sup>	139,58 m <sup>2</sup>	254,01 m <sup>2</sup>

TERRAZA CUBIERTA	TERRAZA DESCUBIERTA	PÉRGOLA	SOLÁRIUM CUBIERTO	SOLÁRIUM DESCUBIERTO	INSTALACIONES PISCINA
41,86 m <sup>2</sup>	74,31 m <sup>2</sup>	0,57 m <sup>2</sup>	26,97 m <sup>2</sup>	61,79 m <sup>2</sup>	8,21 m <sup>2</sup>

SUPERFICIES ÚTILES

VIVIENDA	ÚTILES EXTERIORES Y JARDINES	INSTALACIONES PISCINA
211,96 m <sup>2</sup>	223,96 m <sup>2</sup>	5,10 m <sup>2</sup>

SUPERFICIES ÚTILES SEGÚN DECRETO BOJA 218/2005

SEGÚN DECRETO	TOTAL
	233,16 m <sup>2</sup>